




CFP (Глухое окно)

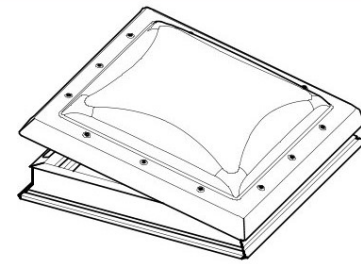


CVP (с ручным открыванием)
CVP Integra (на электроуправлении)
CXP (для выхода на крышу)
CSP (для дымоудаления)

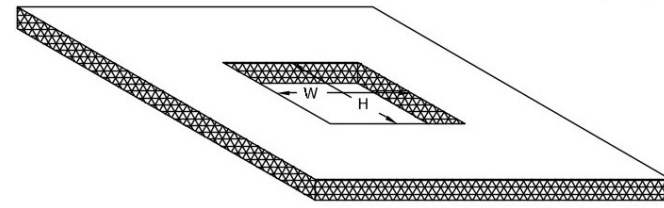

Размеры проема в кровле=(В) x (H)
600 x 600
800 x 800
600 x 900
900 x 900
900 x 1200
1000 x 1000
1000 x 1500
1200 x 1200
1500 x 1500

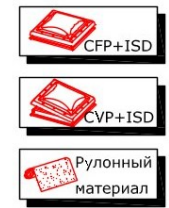

см	60	80	90	100	120	150
60	CFP, CVP					
80	CFP, CVP	CFP, CVP				
90	CFP, CVP	CFP, CVP	CFP, CVP, CXP, CSP			
100		CFP, CVP, CXP, CSP	CFP, CVP, CXP, CSP			
120			CFP, CVP	CFP, CVP		
150					CFP, CVP	

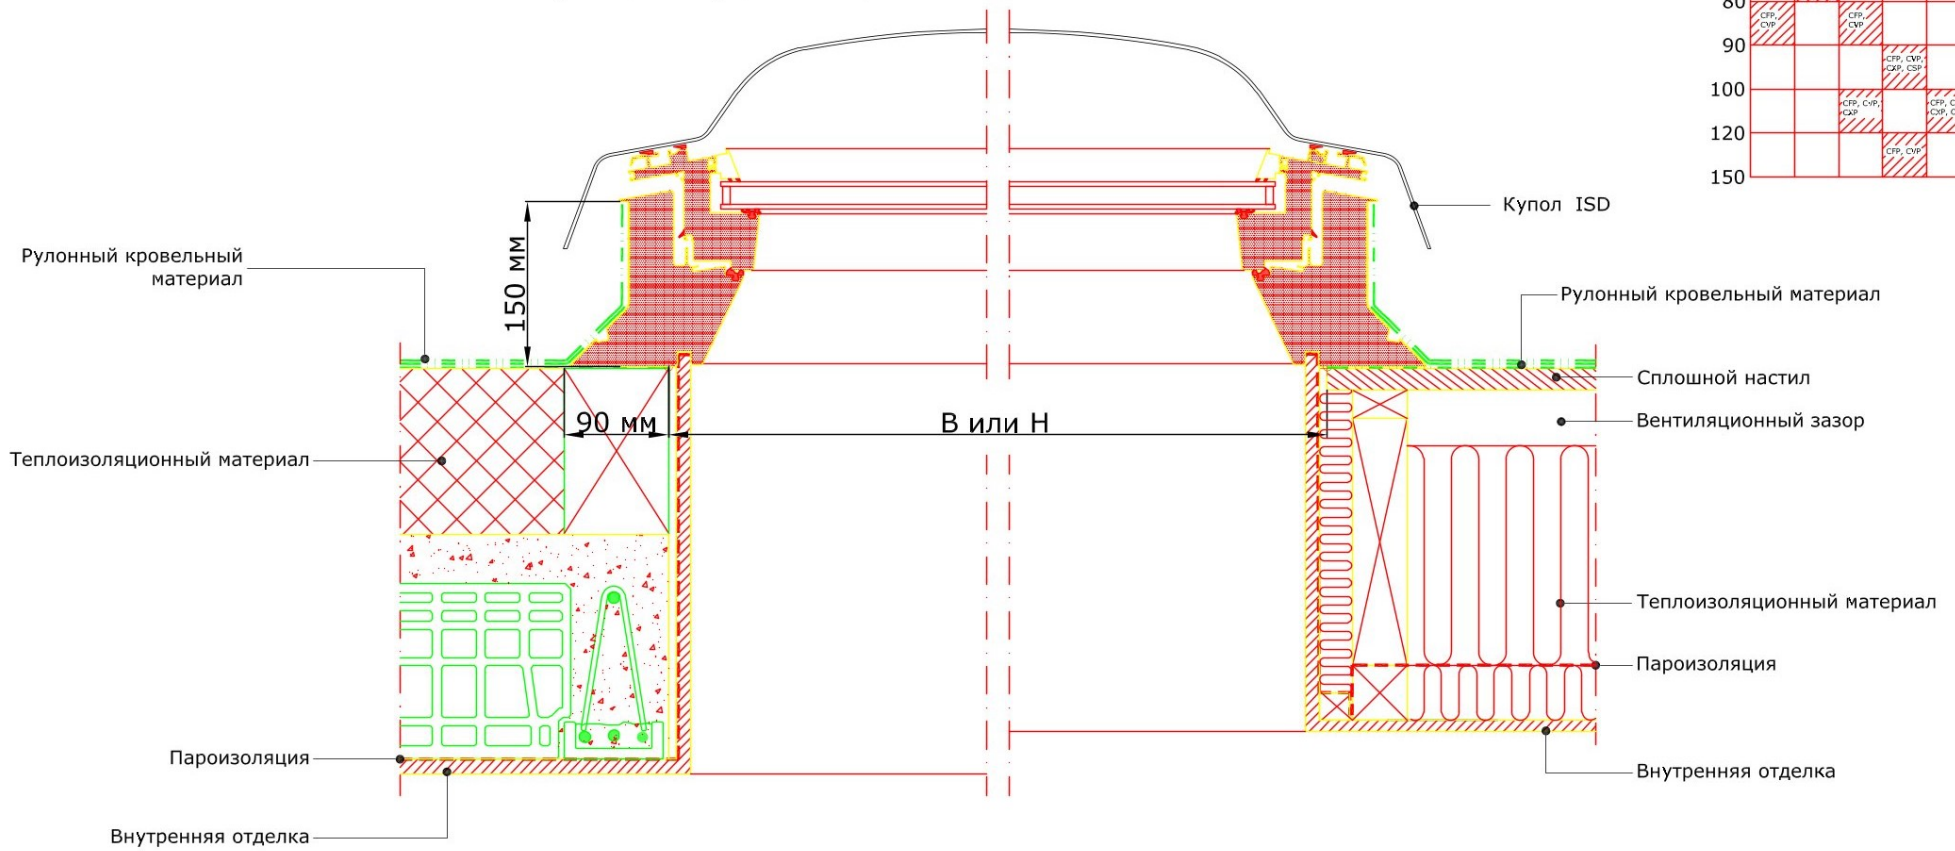

Установка зенитного окна
Зенитное окно VELUX CFP, CVP, CXP, CSP.
Конструкции кровли - деревянные, железобетонные.
Теплоизоляционный материал - согласно требованиям пожарных норм.
Кровельный материал - согласно проекта.



ВЕЛЮКС ЗАО
проектный отдел

185120, Москва,
ул. Нижняя Сыромятническая, 10, стр.2
тел. (495) 640 87 20

Данный чертёж, являясь частью технической документации, предназначенной исключительно для предоставления информации о продукции VELUX, не может быть воспроизведен полностью или частично любыми средствами в любой форме или использован иным образом без письменного на то разрешения.

Данный лист не может быть использован как рабочий чертёж. Размеры конструктивных элементов кровли, обозначенных на чертеже, и расстояния между ними должны назначаться в соответствии с проектной документацией. Данный чертёж предназначен лишь для иллюстрации принципа установки мансардных окон VELUX и не может гарантировать качественного её исполнения на строительной площадке.