

Переходные мосты

Переходные мосты Русский Рубеж




Переходный мост Русский Рубеж представляет собой горизонтальную платформу, которая закрепляется на кровле и позволяет безопасно передвигаться по ней в горизонтальном направлении, параллельно коньку и кровельному свесу, обеспечивая удобный доступ ко всем объектам, требующим обслуживания (трубы вентиляции, дымоходы, телевизионные антенны, блоки кондиционирования и т.д.).

Стандартная длина переходного моста 1,25 и 2,5 м, ширина 350 мм. Платформа моста защелкивается внахлест и фиксируется болтами для надежности, поэтому мост может иметь произвольную длину.

Конструктив предусматривает универсальные кронштейны для быстрой и простой установки переходных мостов на металлочерепицу, профнастил, гибкую черепицу, фальцевую кровлю.

Горизонтальное положение переходного моста обеспечивается путем регулировки с помощью регулировочных кронштейнов (при любом угле наклона кровли от 3 до 38 градусов). Пропускает более 60% снега, обеспечивая безопасное передвижение по мосту в любую погоду. Имеет противоскользящие зубцы для лучшего сцепления с обувью.


Мостик переходный Русский Рубеж для кровли из металлочерепицы, профнастила, материалов на основе битума 1,25 м.

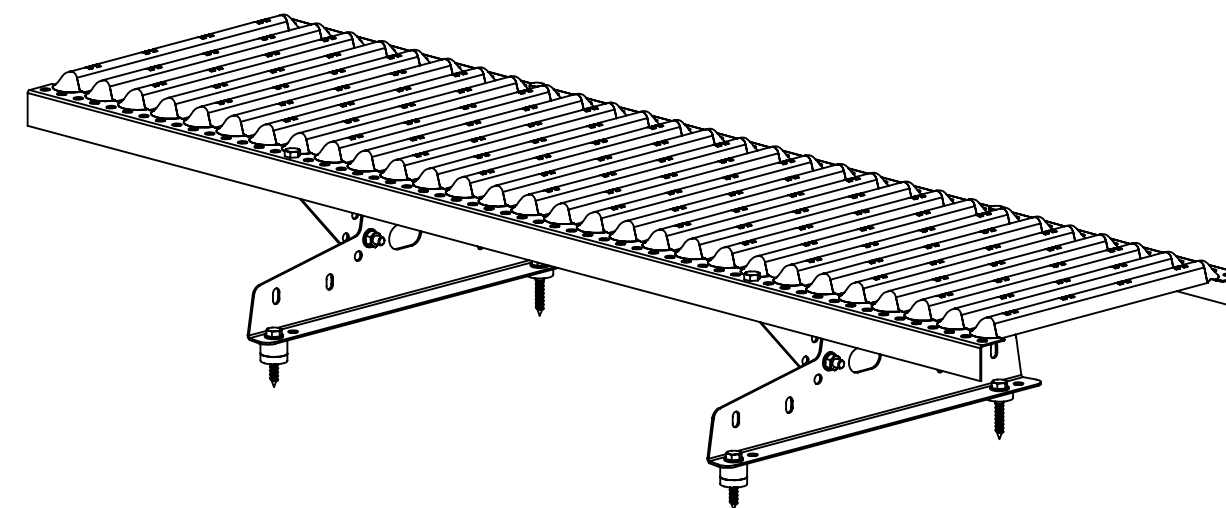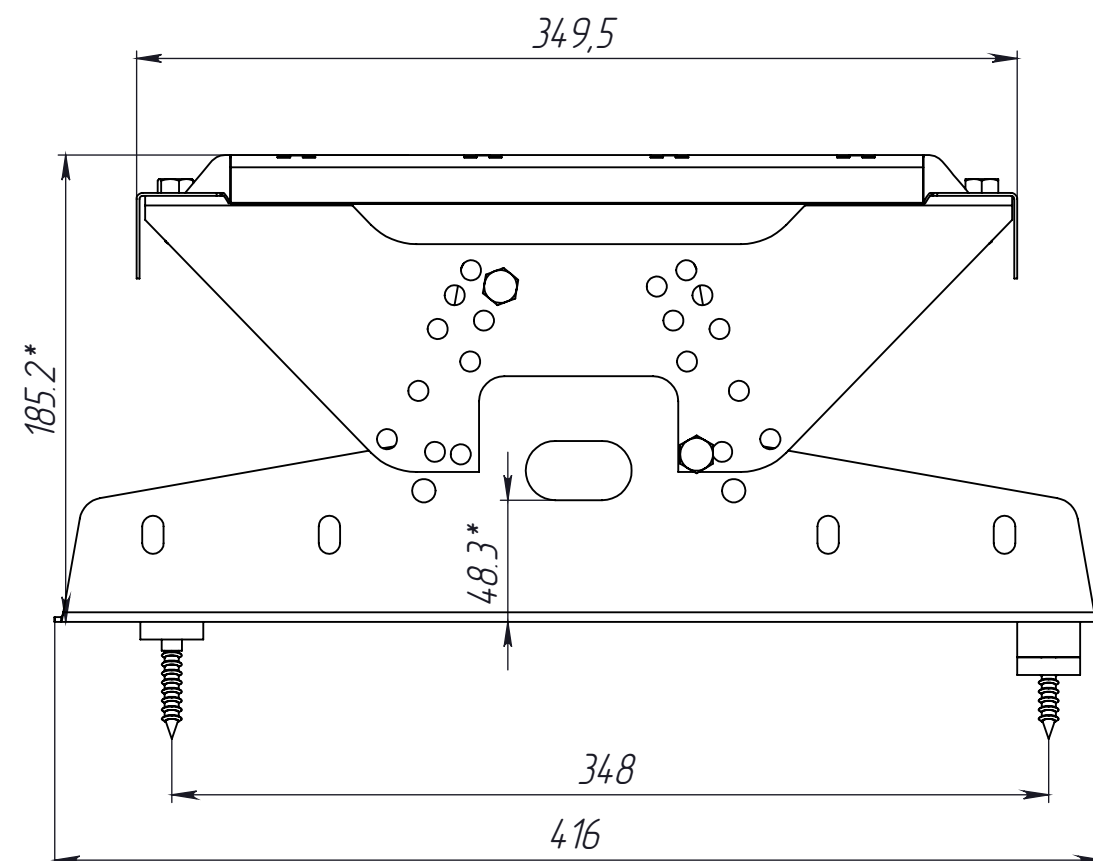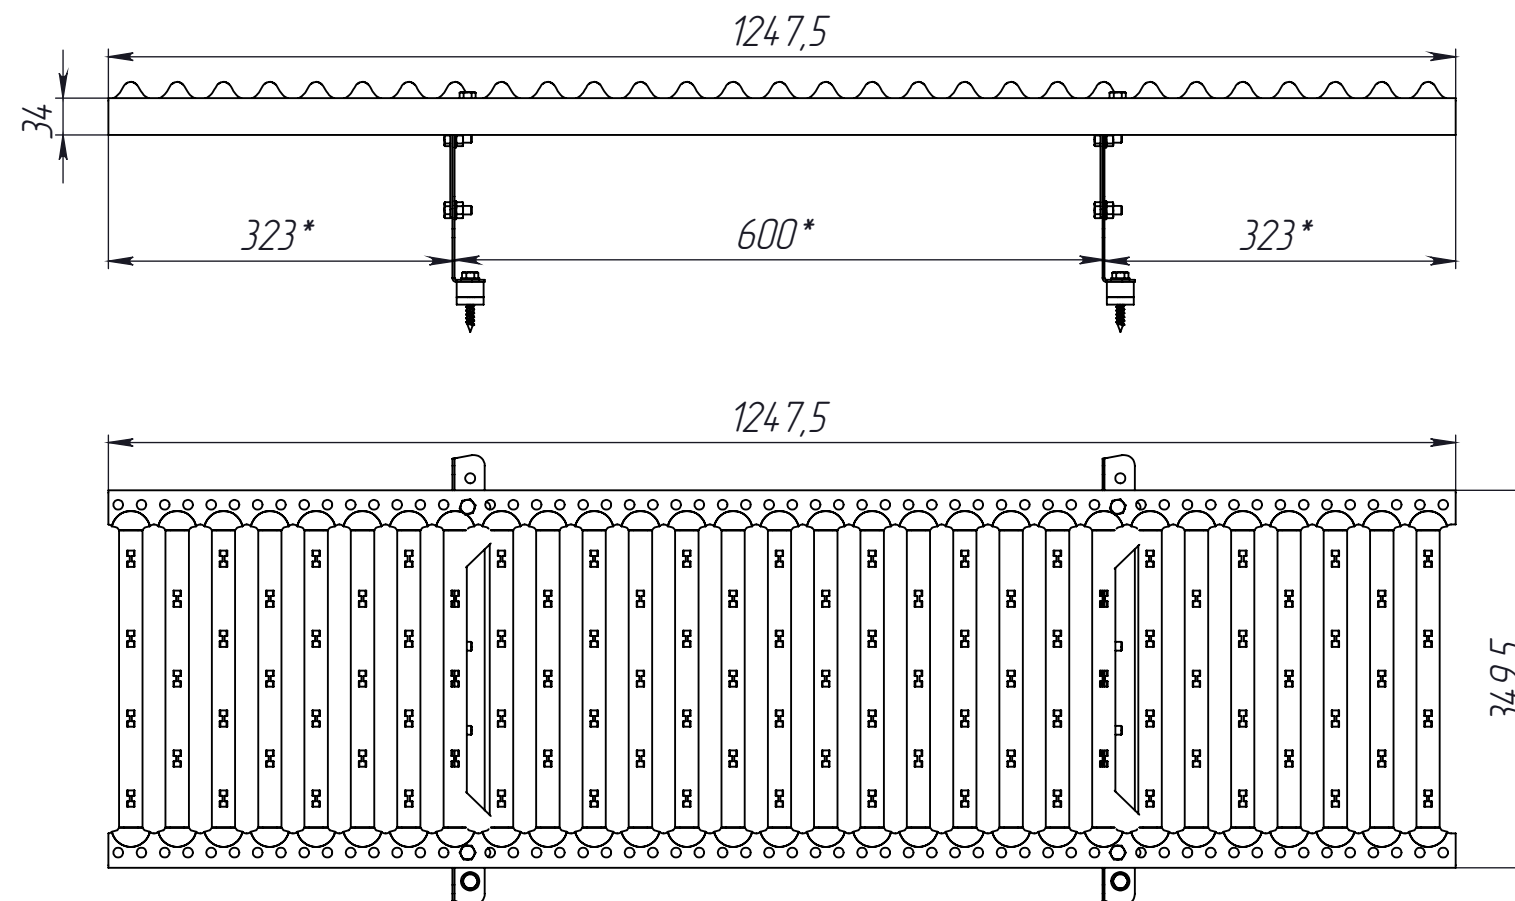

Технические условия:
1. Покрытие изделий - цинк 140 гр/м²
2. Порошковая краска - цвет RAL, RR
*Размер для справок

Русский РубежTM
надежная оцинкованная продукция

Мостик переходный Русский Рубеж для кровли из металлочерепицы, профнастила, материалов на основе битума 2,5 м.

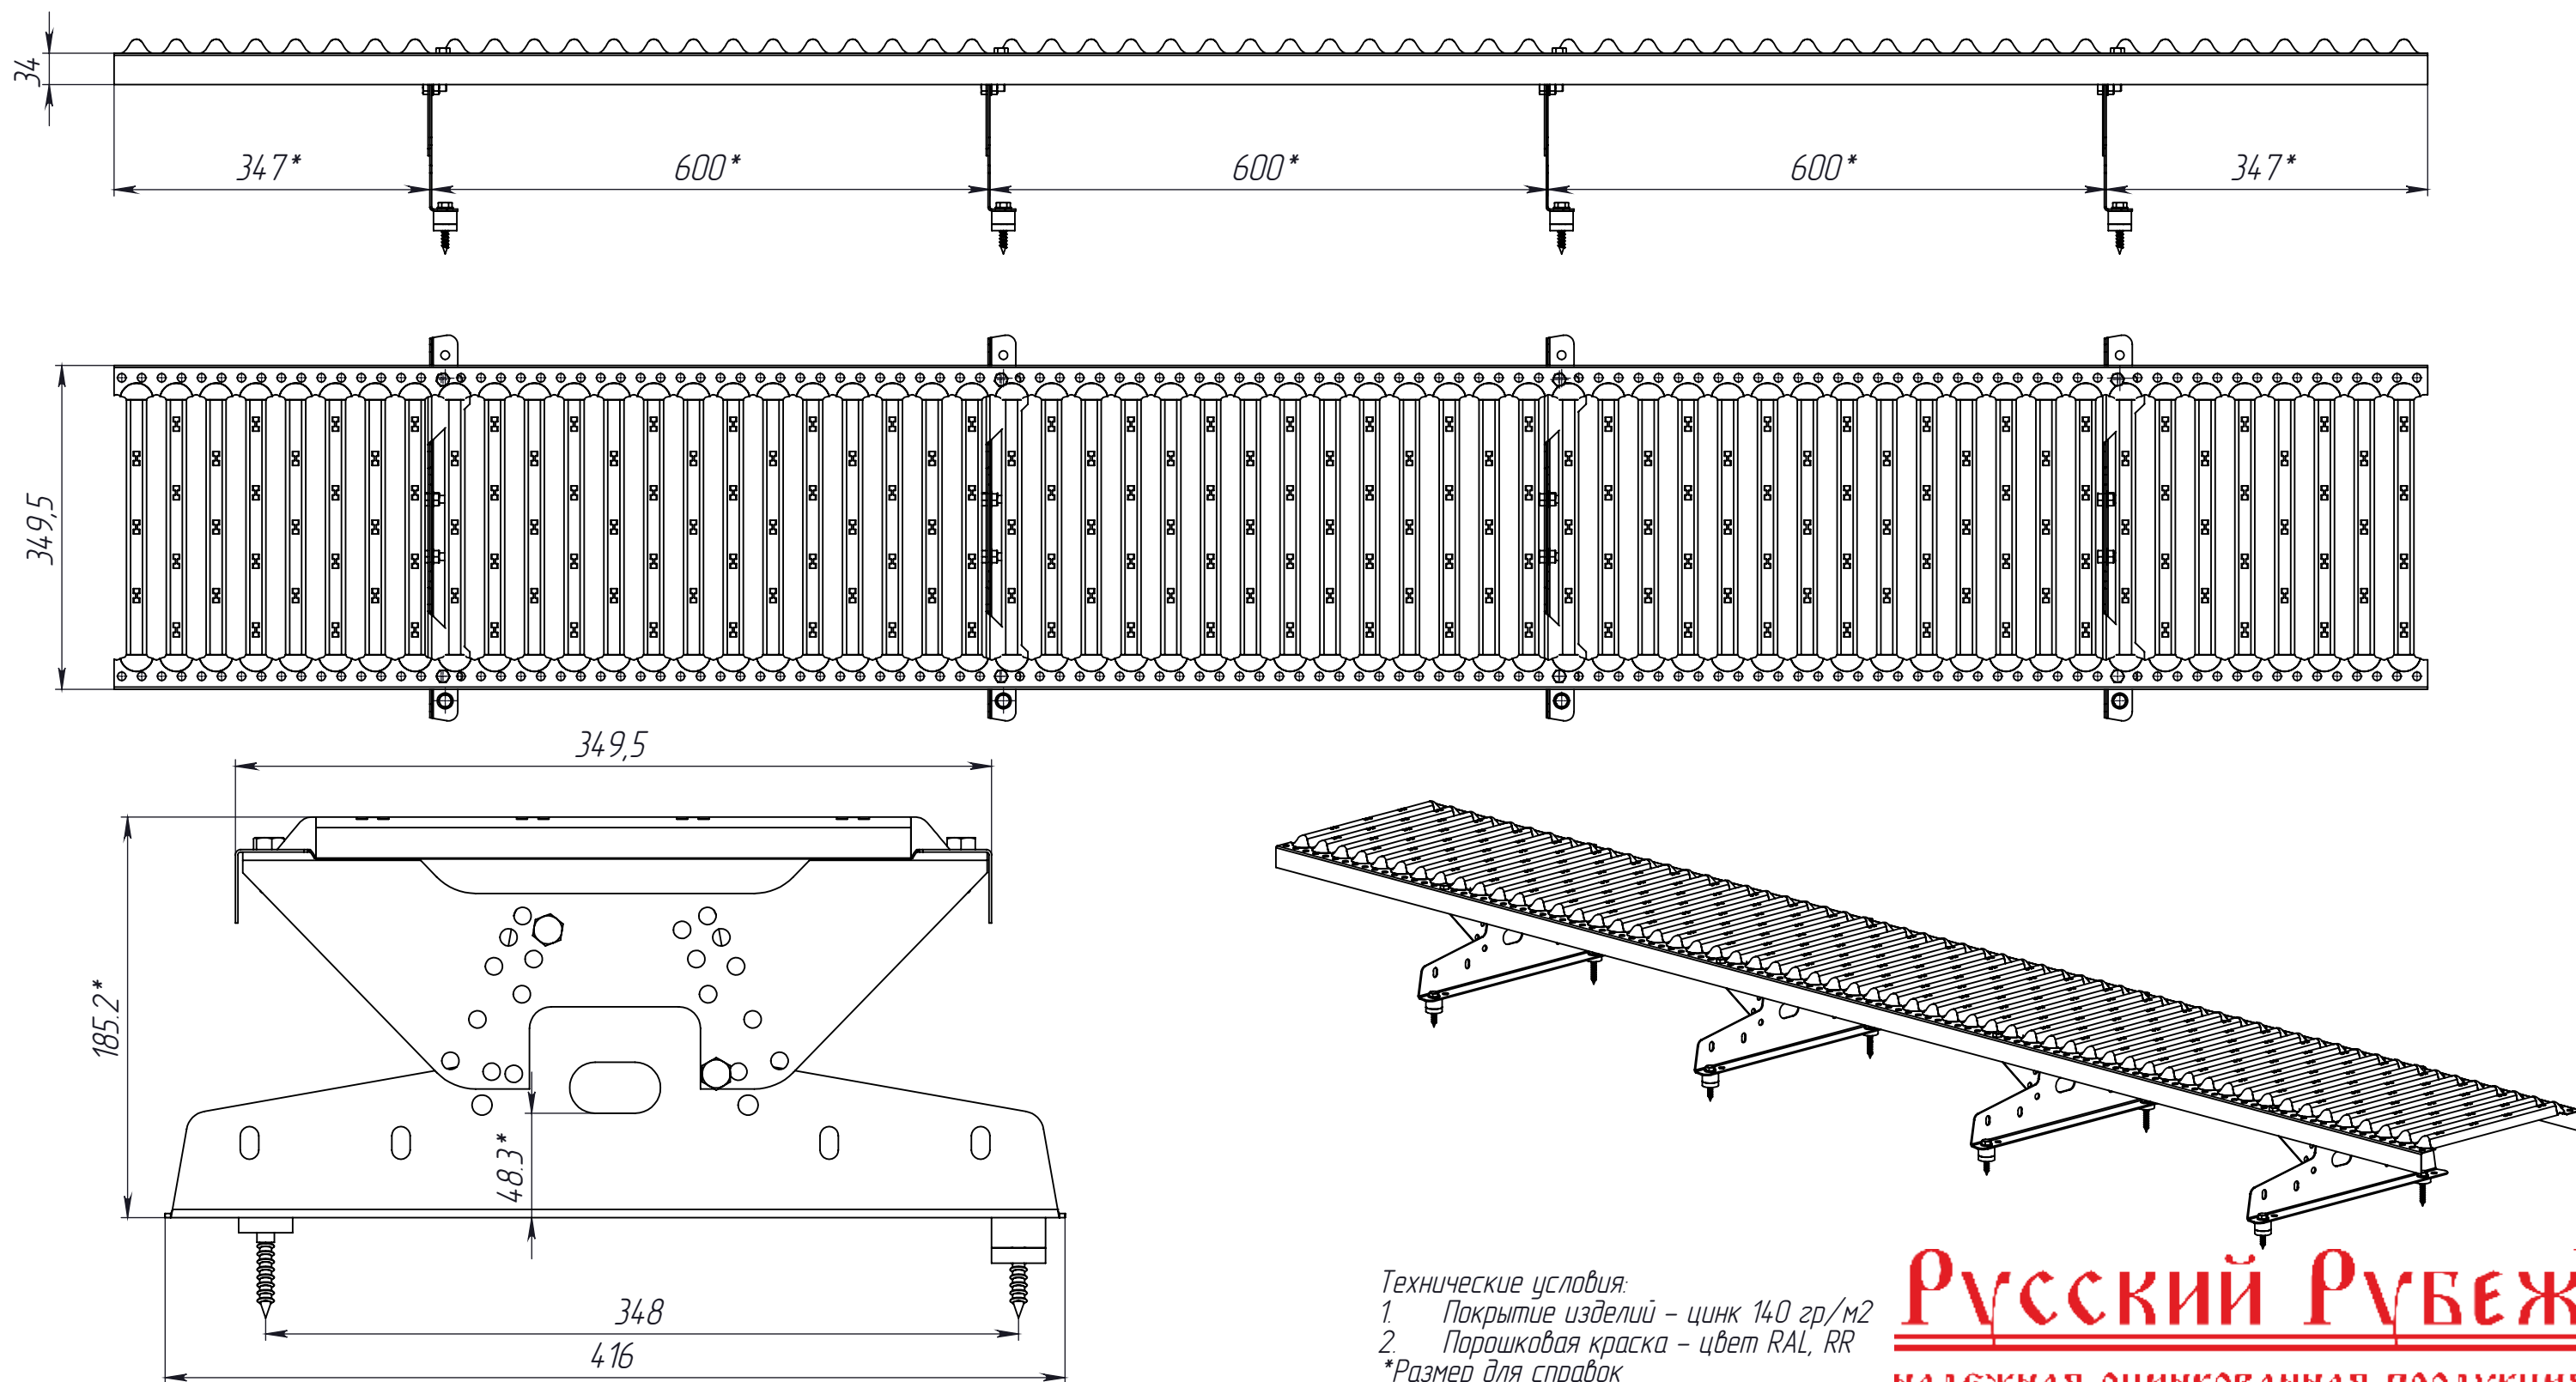


Технические условия:

1. Покрытие изделий – цинк 140 гр/м²
 2. Порошковая краска – цвет RAL, RR
- *Размер для справок




РУССКИЙ РУБЕЖ™

надежная оцинкованная продукция

Комплектация переходного мостика Русский Рубеж для кровли из металлочерепицы, профнастила, материалов на основе битума 1,25\2,5 м.

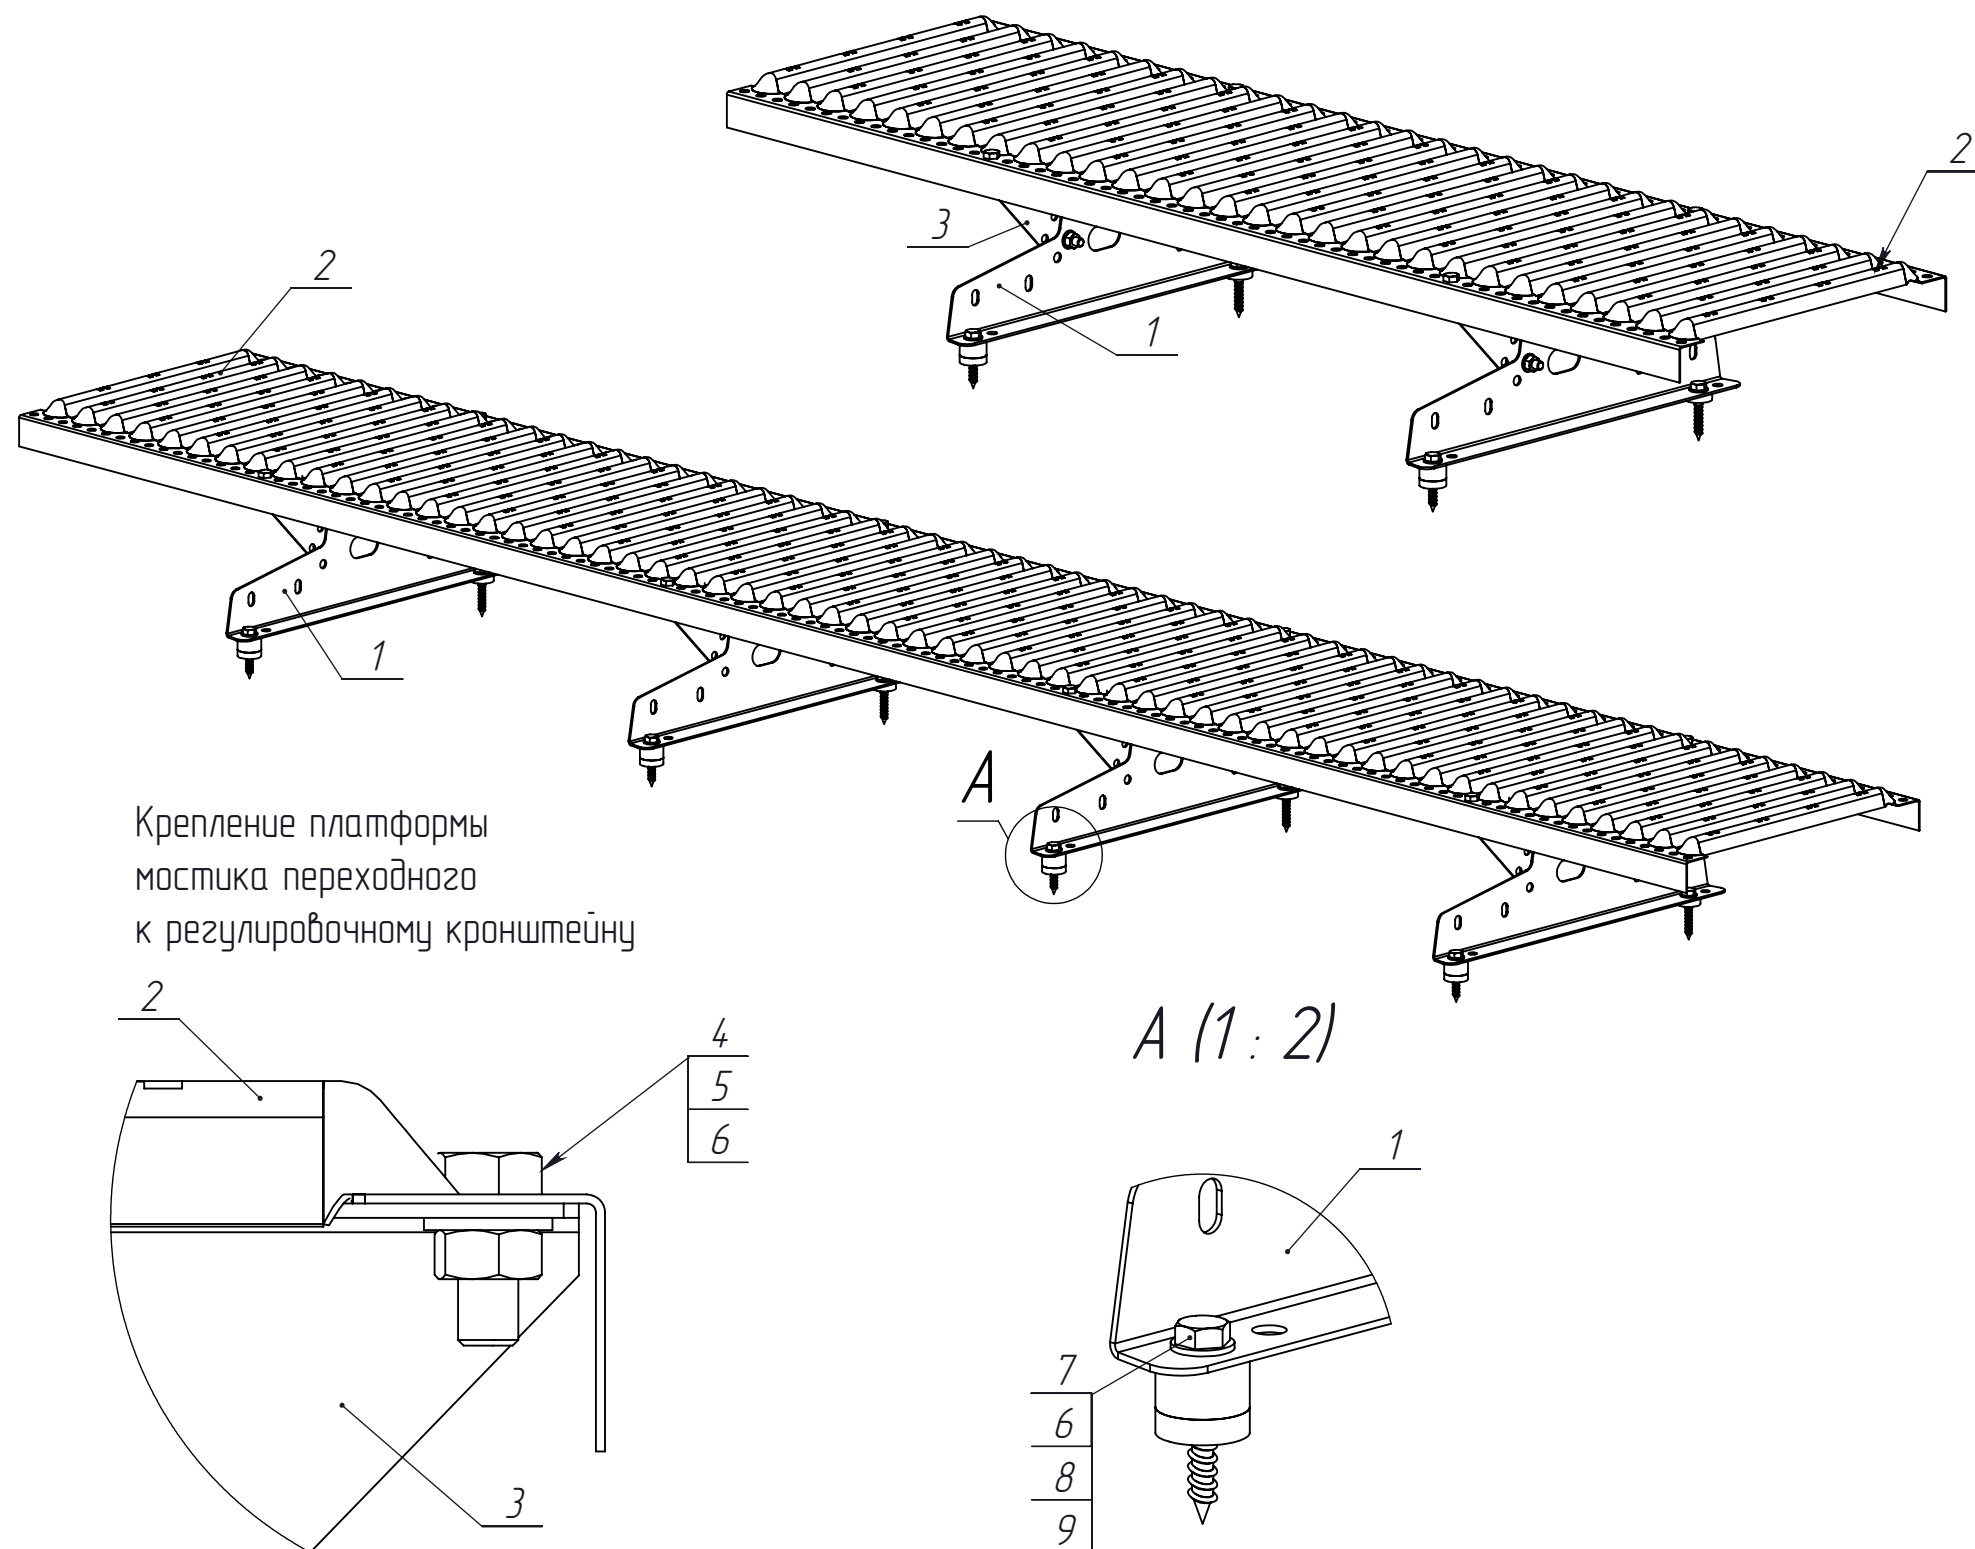




Мостик переходный Русский Рубеж для фальцевой кровли 1,25 м.

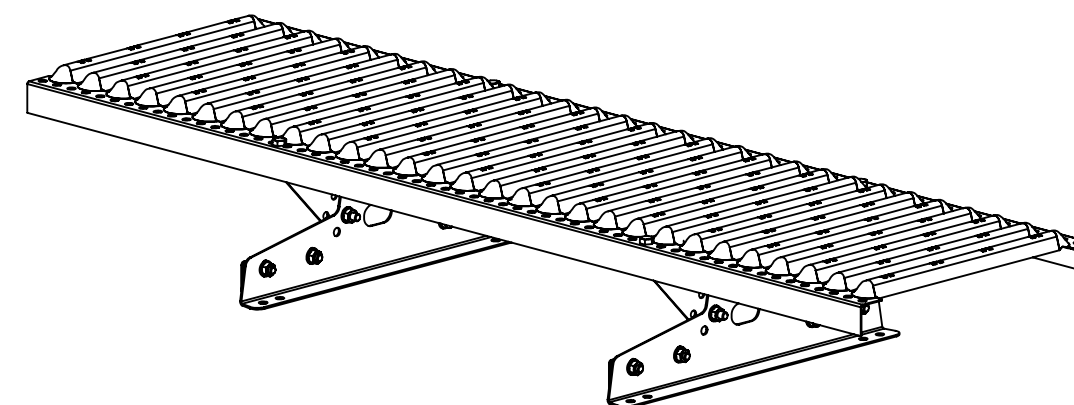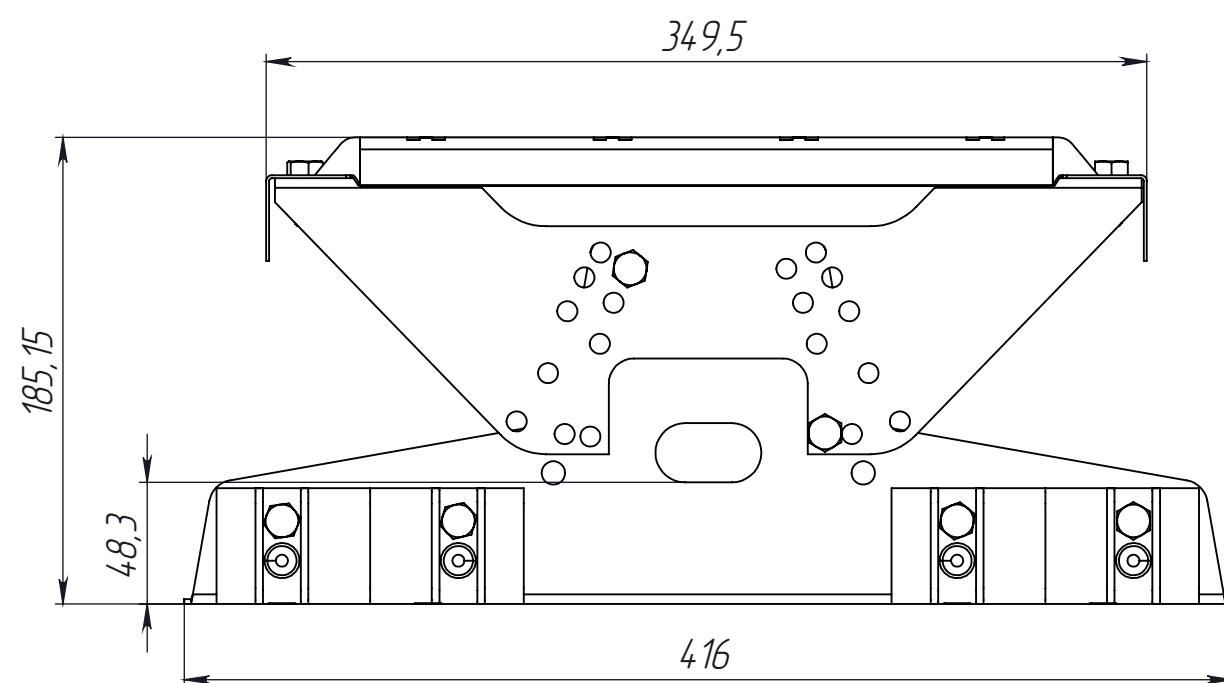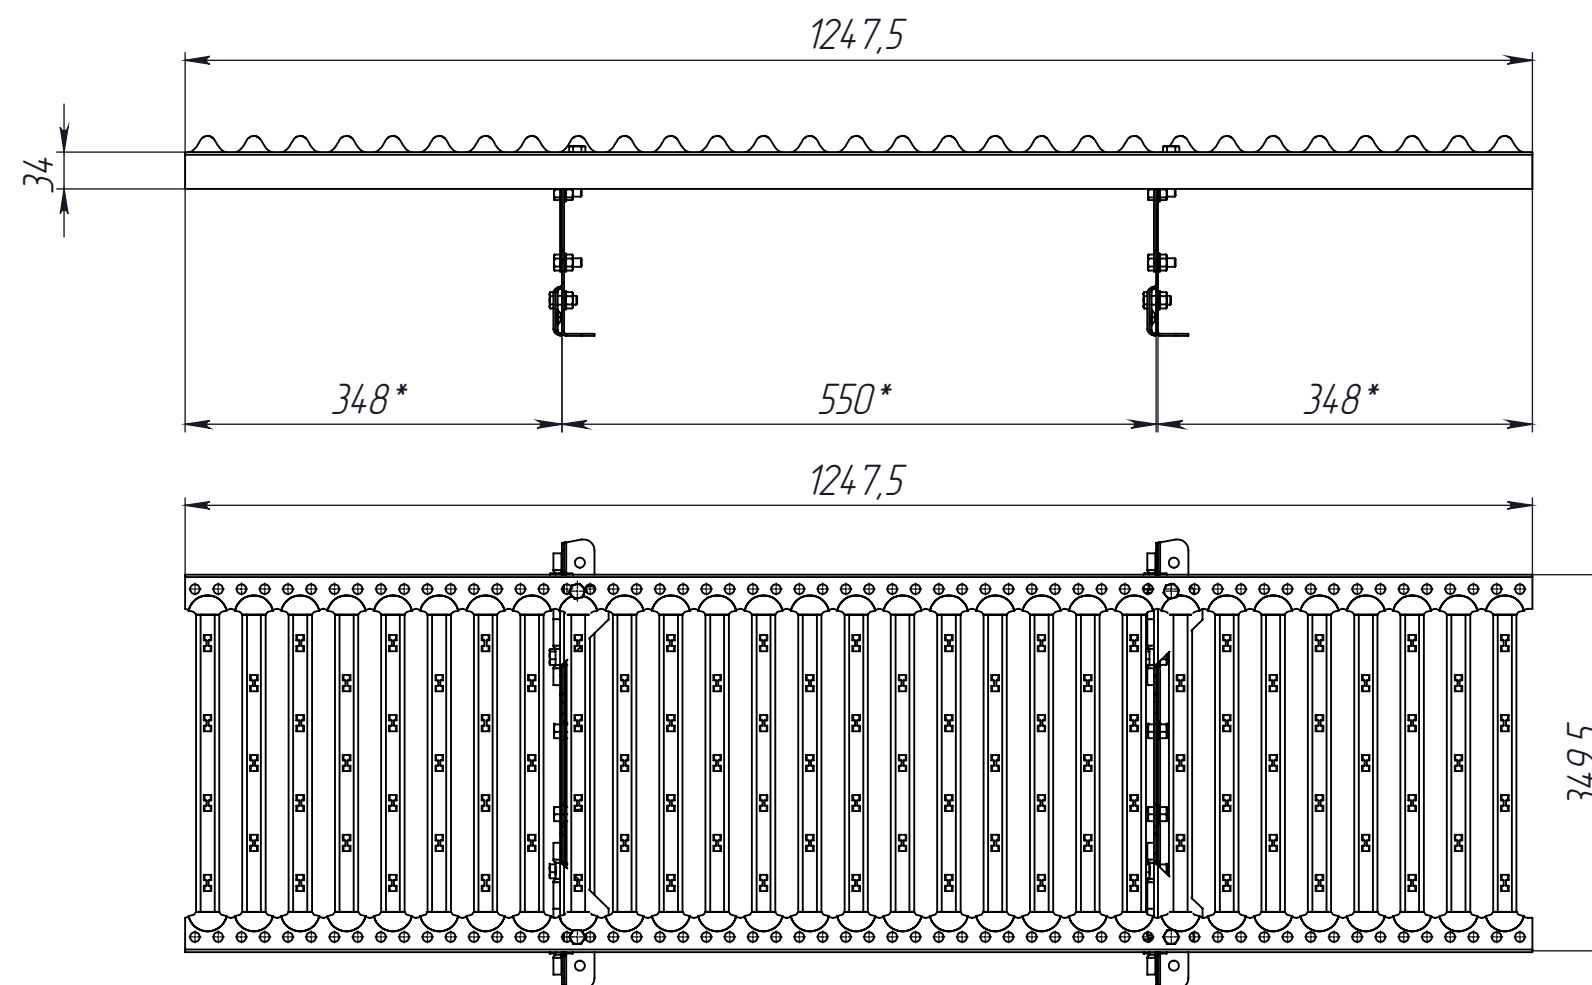

Технические условия:
 1. Покрытие изделий - цинк 140 гр/м²
 2. Порошковая краска - цвет RAL, RR
 *Размер для справок


РУССКИЙ РУБЕЖTM
 надежная оцинкованная продукция

Мостик переходный Русский Рубеж для фальцевой кровли 2,5 м.

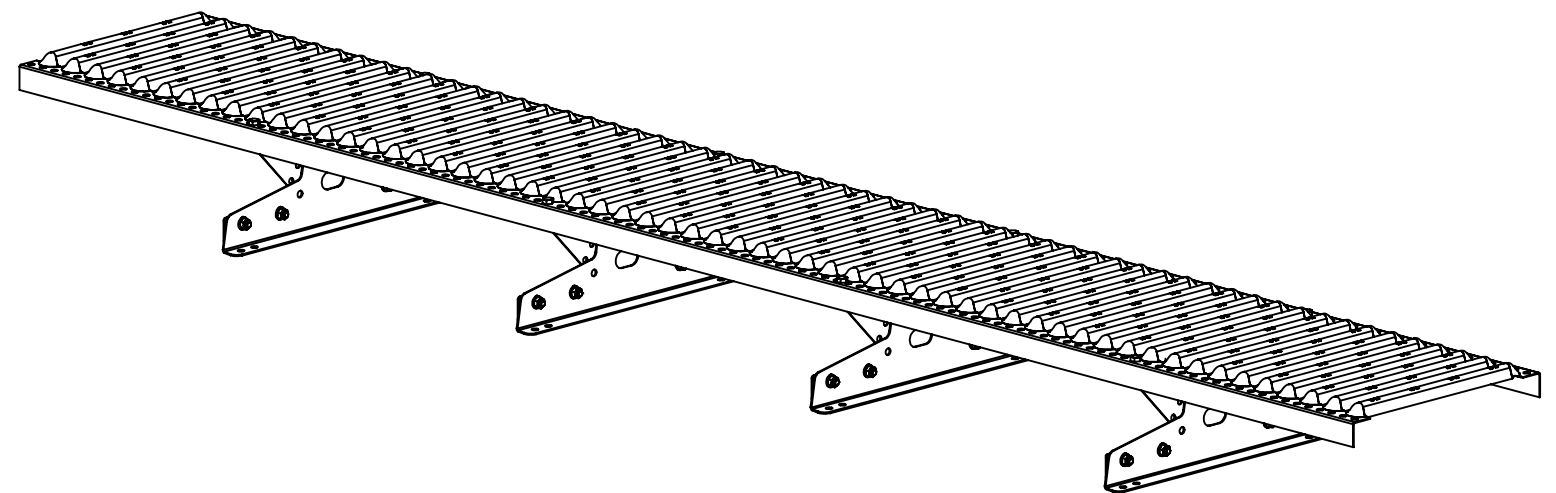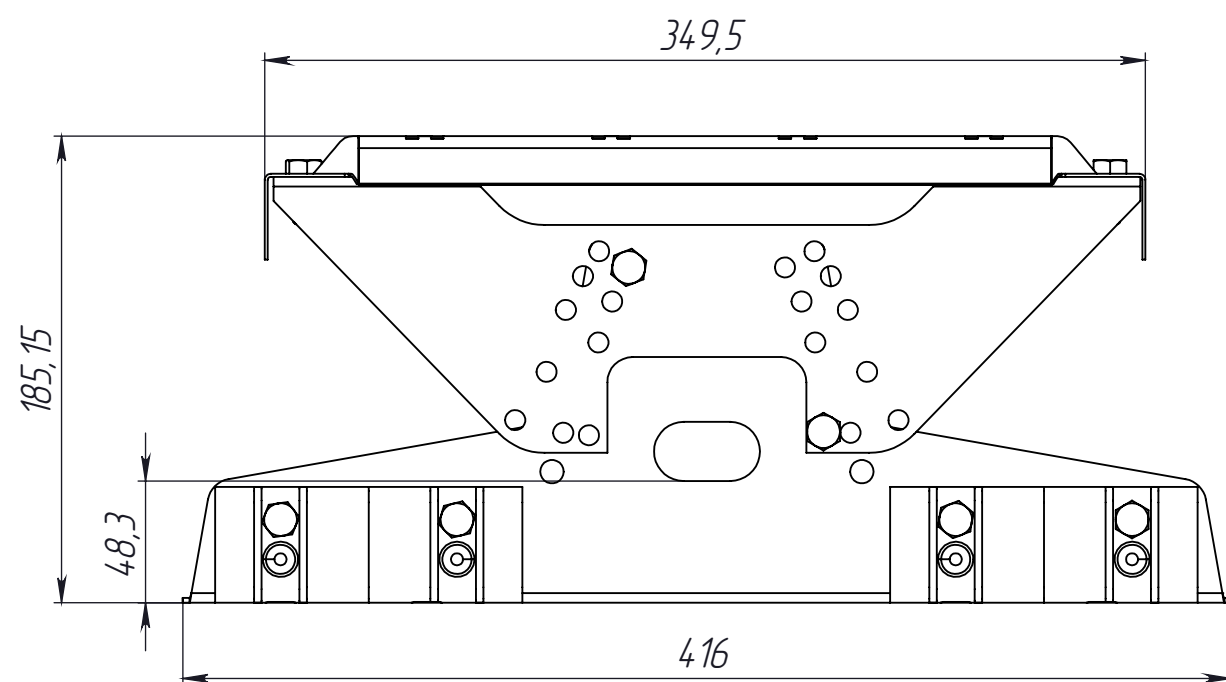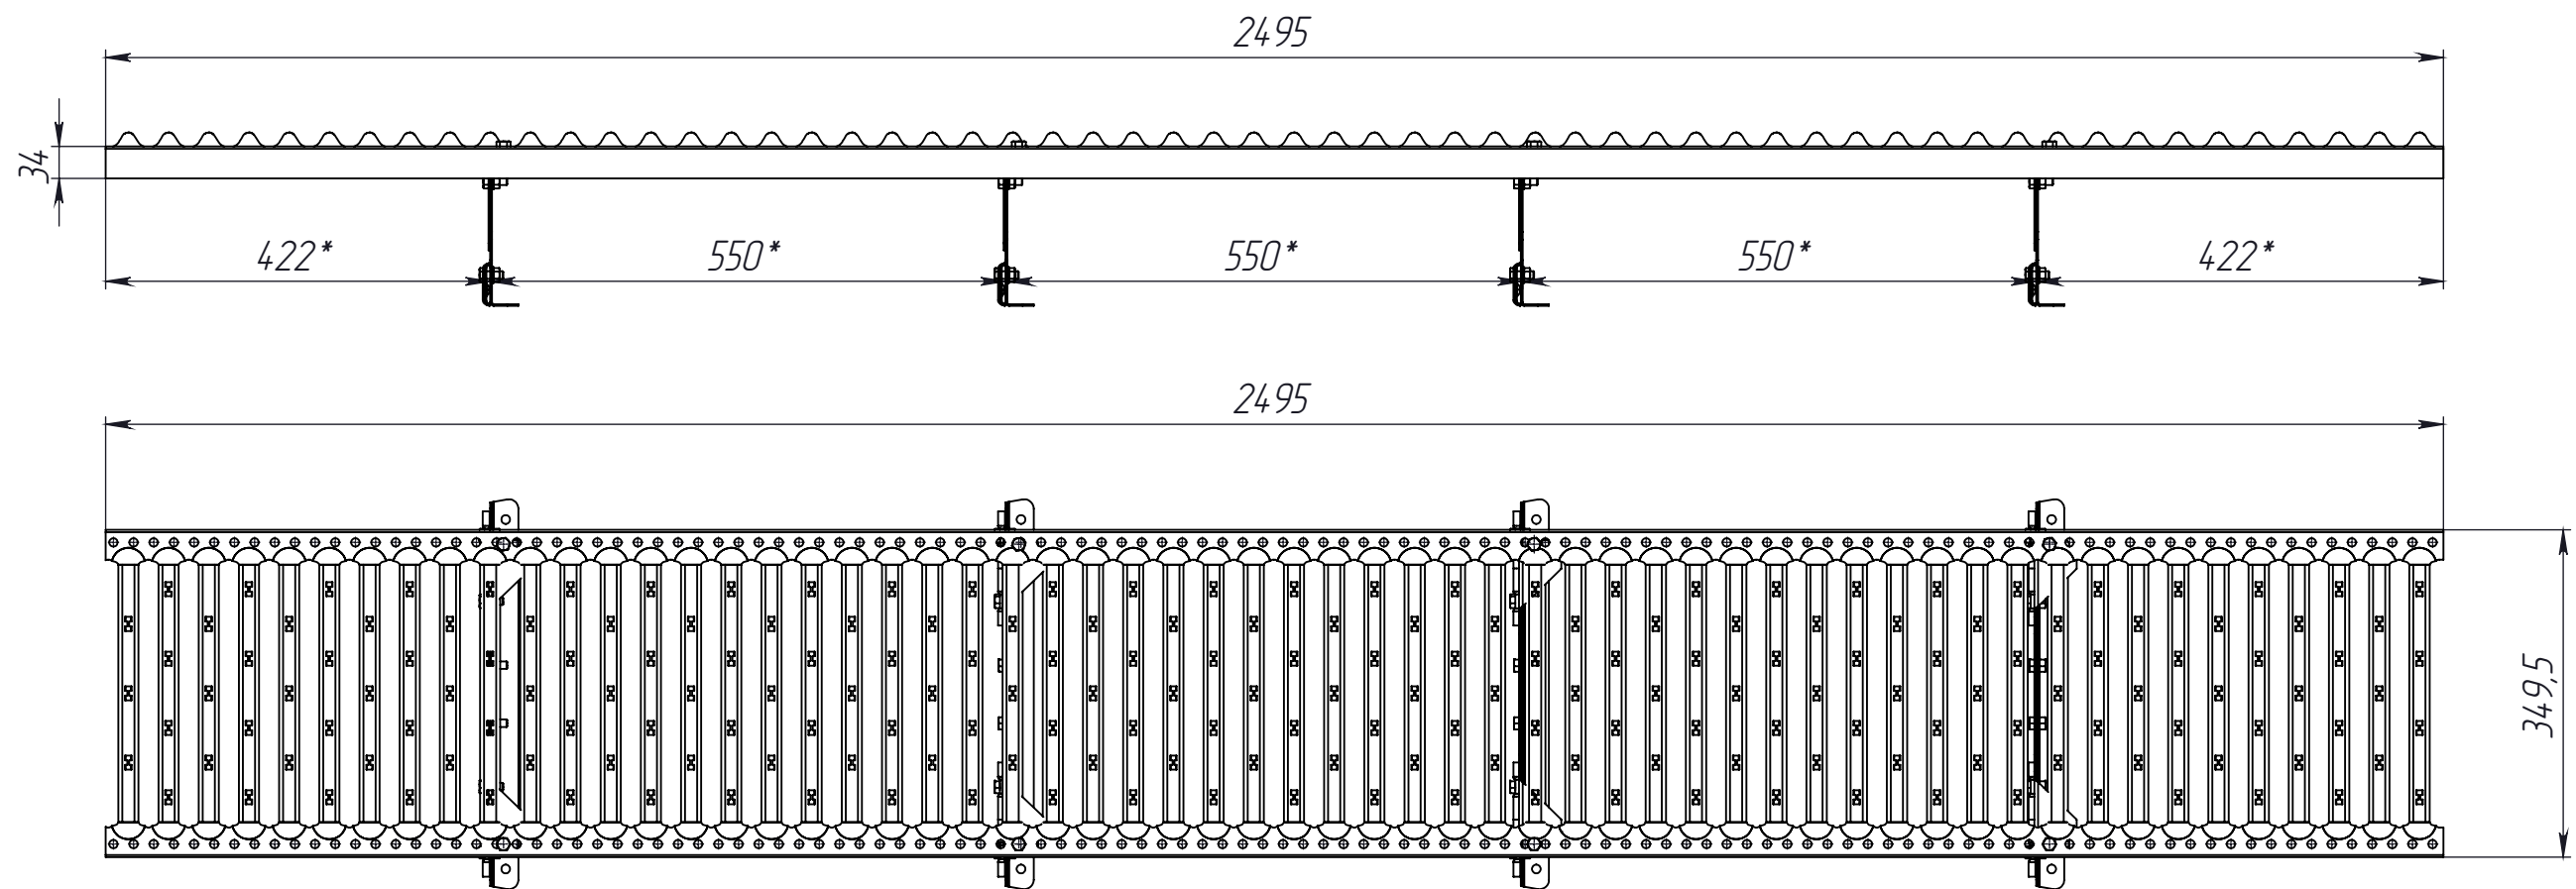


РУССКИЙ РУБЕЖTM
надежная оцинкованная продукция

Комплектация переходного мостика Русский Рубеж для фальцевой кровли 1,25\2,5 м.

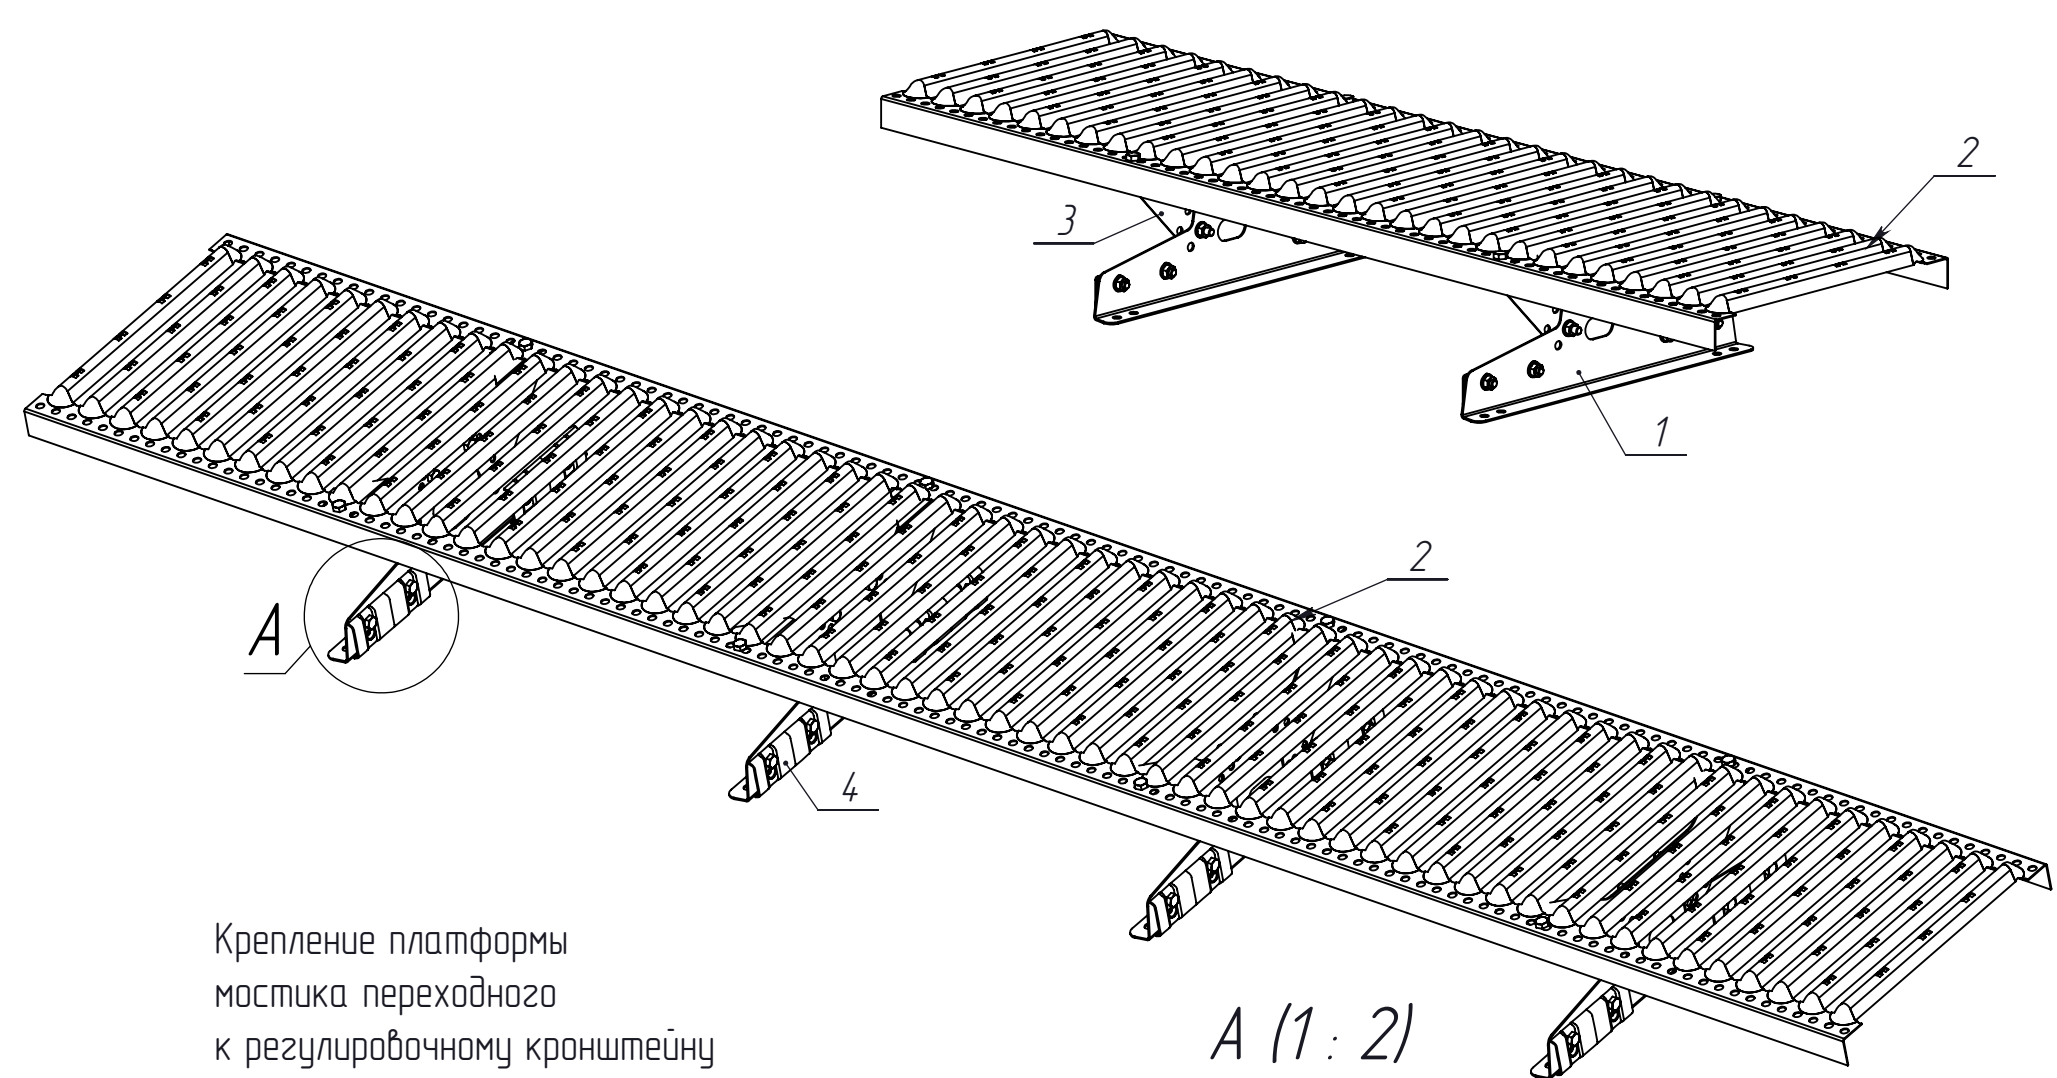


Крепление платформы мостика переходного к регулировочному кронштейну

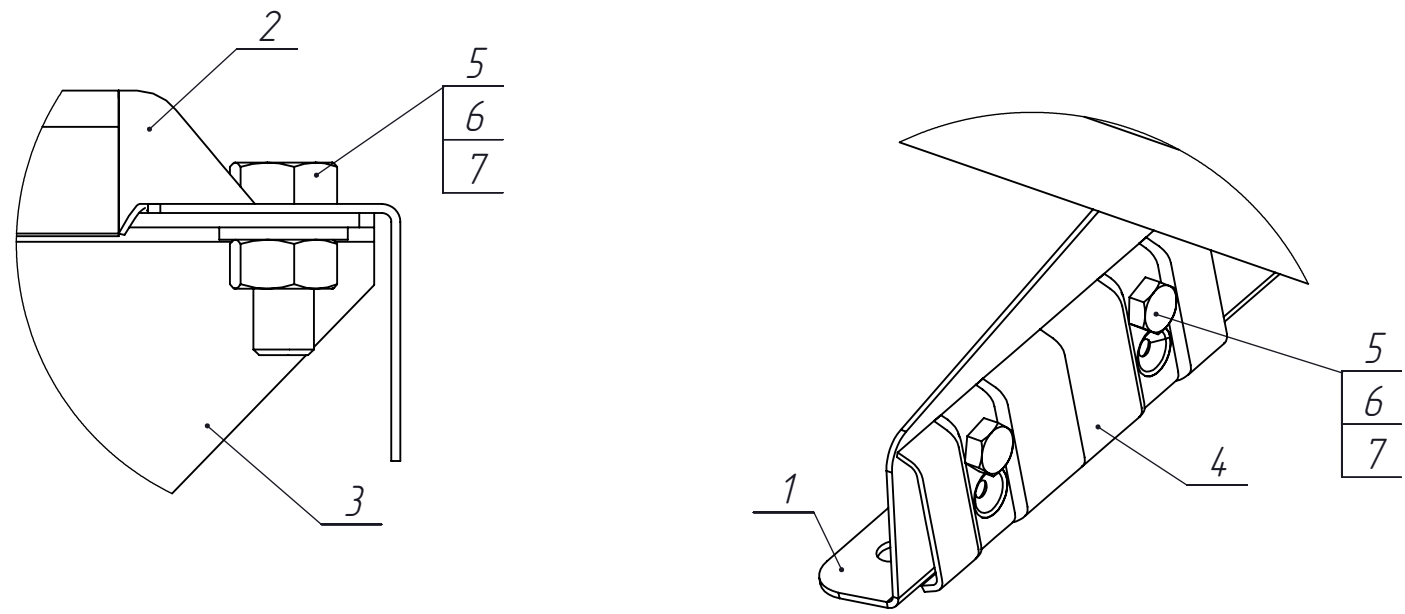

№ п/п	Наименование	Кол-во, шт. 1,25 м	Кол-во, шт. 2,5 м
1	Кронштейн универсальный, оцинк, 2 мм	2	4
2	Платформа мостика переходного Русский Рубеж 1,25\2,5м	1	1
3	Кронштейн регулировочный, оцинк, 2 мм	2	4
4	Контрпластина	4	8
5	Болт М8-6gx20	16	32
6	Гайка М8-6Н	16	32
7	Шайба 8	16	32


Узел крепления переходного мостика Русский Рубеж к кровле из металлочерепицы

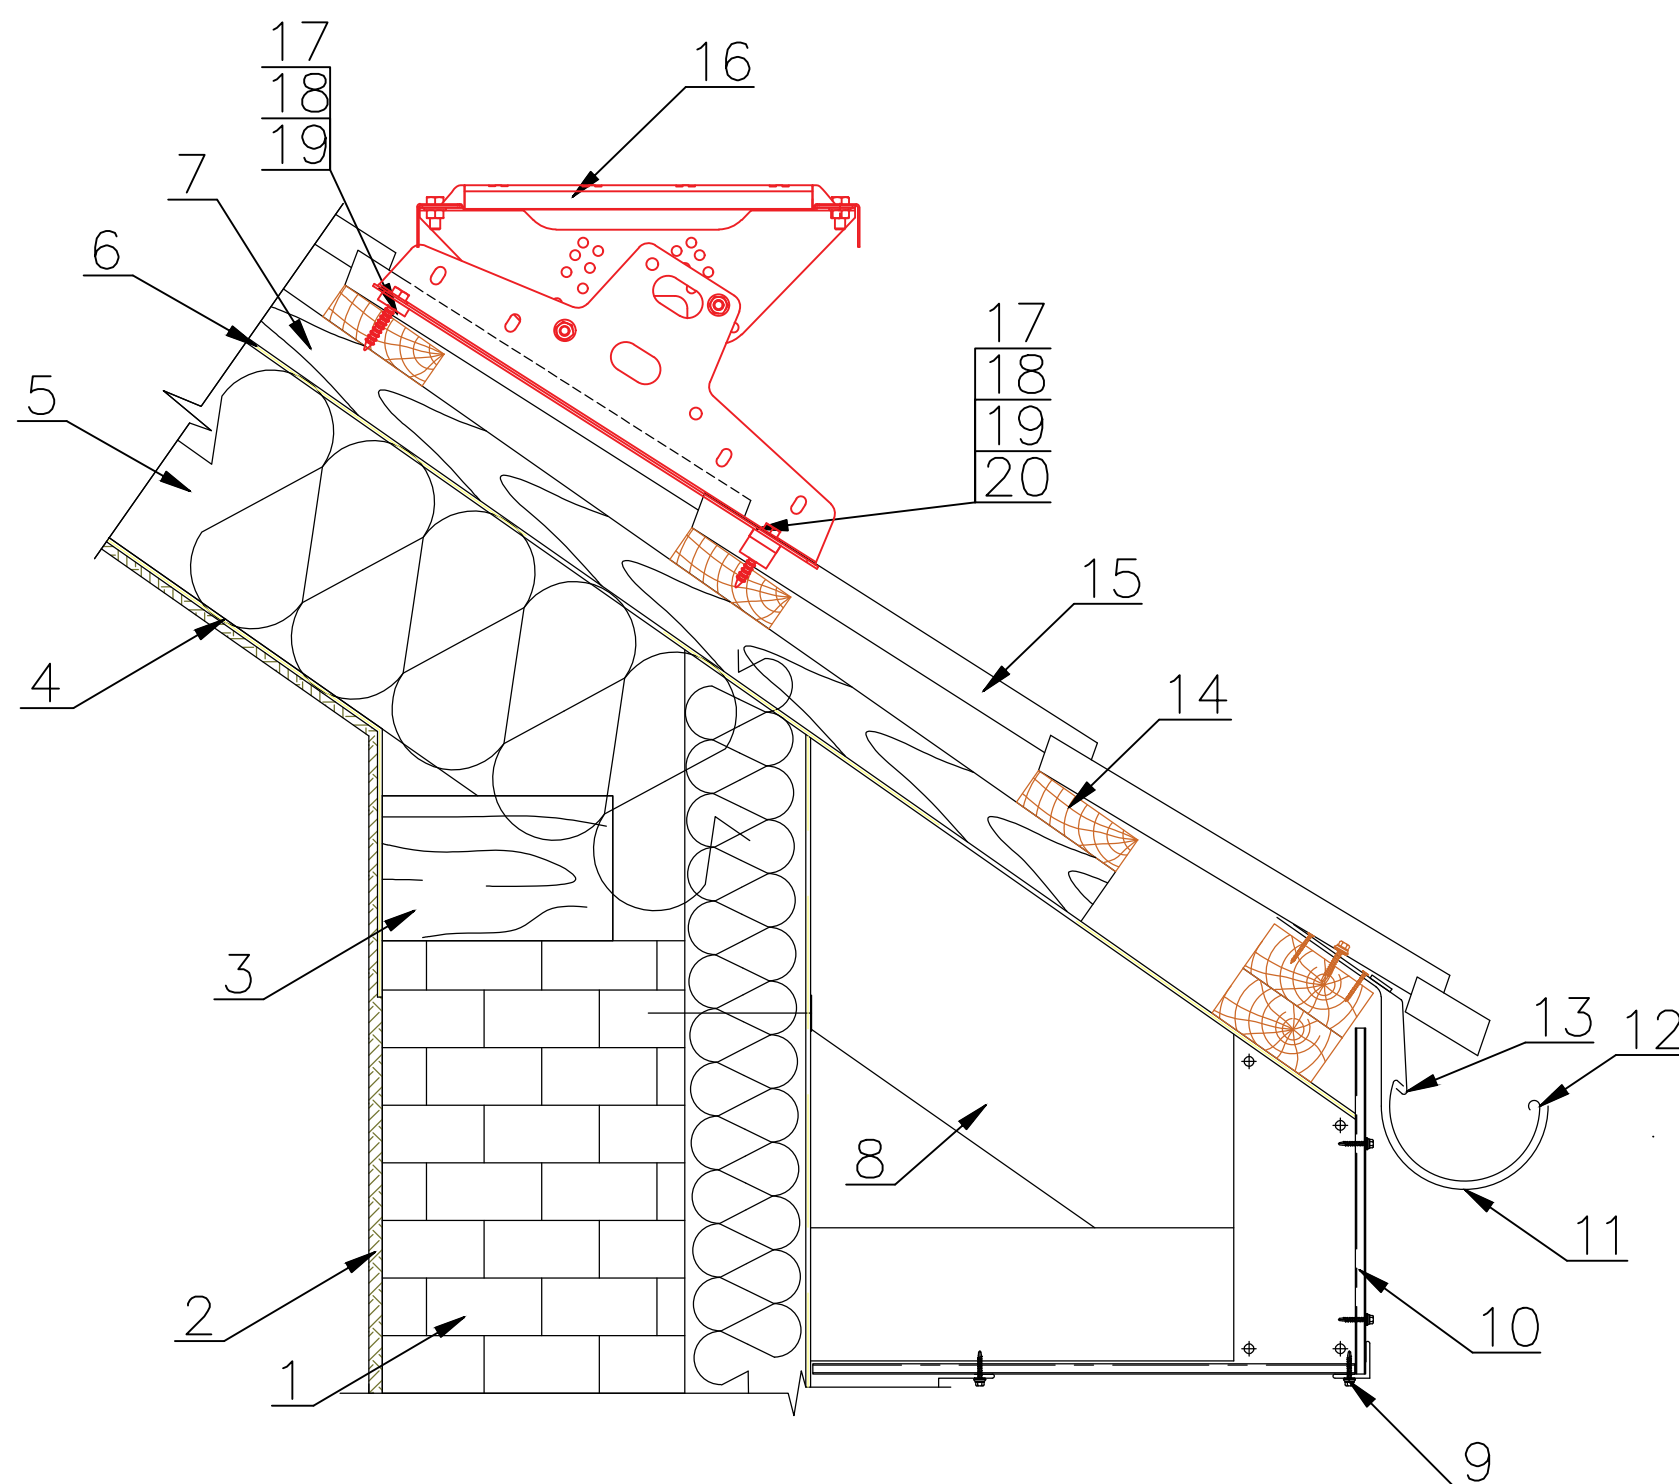

- | | |
|--|---------------------------------------|
| 1. Кирпичная стена | 12. Желоб водосточный |
| 2. ОСП-плиты или влагостойкий гипсокартон | 13. Карнизная планка |
| 3. Мауэрлат | 14. Обрешетка |
| 4. Пароизоляционная мембрана | 15. Металлочерепица (графика условна) |
| 5. Теплоизоляция | 16. Переходный мостик Русский Рубеж |
| 6. Гидроизоляционная мембрана | 17. Шуруп М8х50 (DIN 571) |
| 7. Контробрешетка | 18. Шайба М8 |
| 8. Стропильная система | 19. Уплотнитель из пластика h=7 |
| 9. Саморез $\varnothing 4,8 \times 28$ с ЭПДМ-прокладкой | 20. Уплотнитель из пластика h=14 |
| 10. Подшивка карнизного свеса | |
| 11. Держатель желоба | |

В каждый комплект входит подробная инструкция по монтажу.

Узел крепления переходного мостика Русский Рубеж для фальцевой кровли

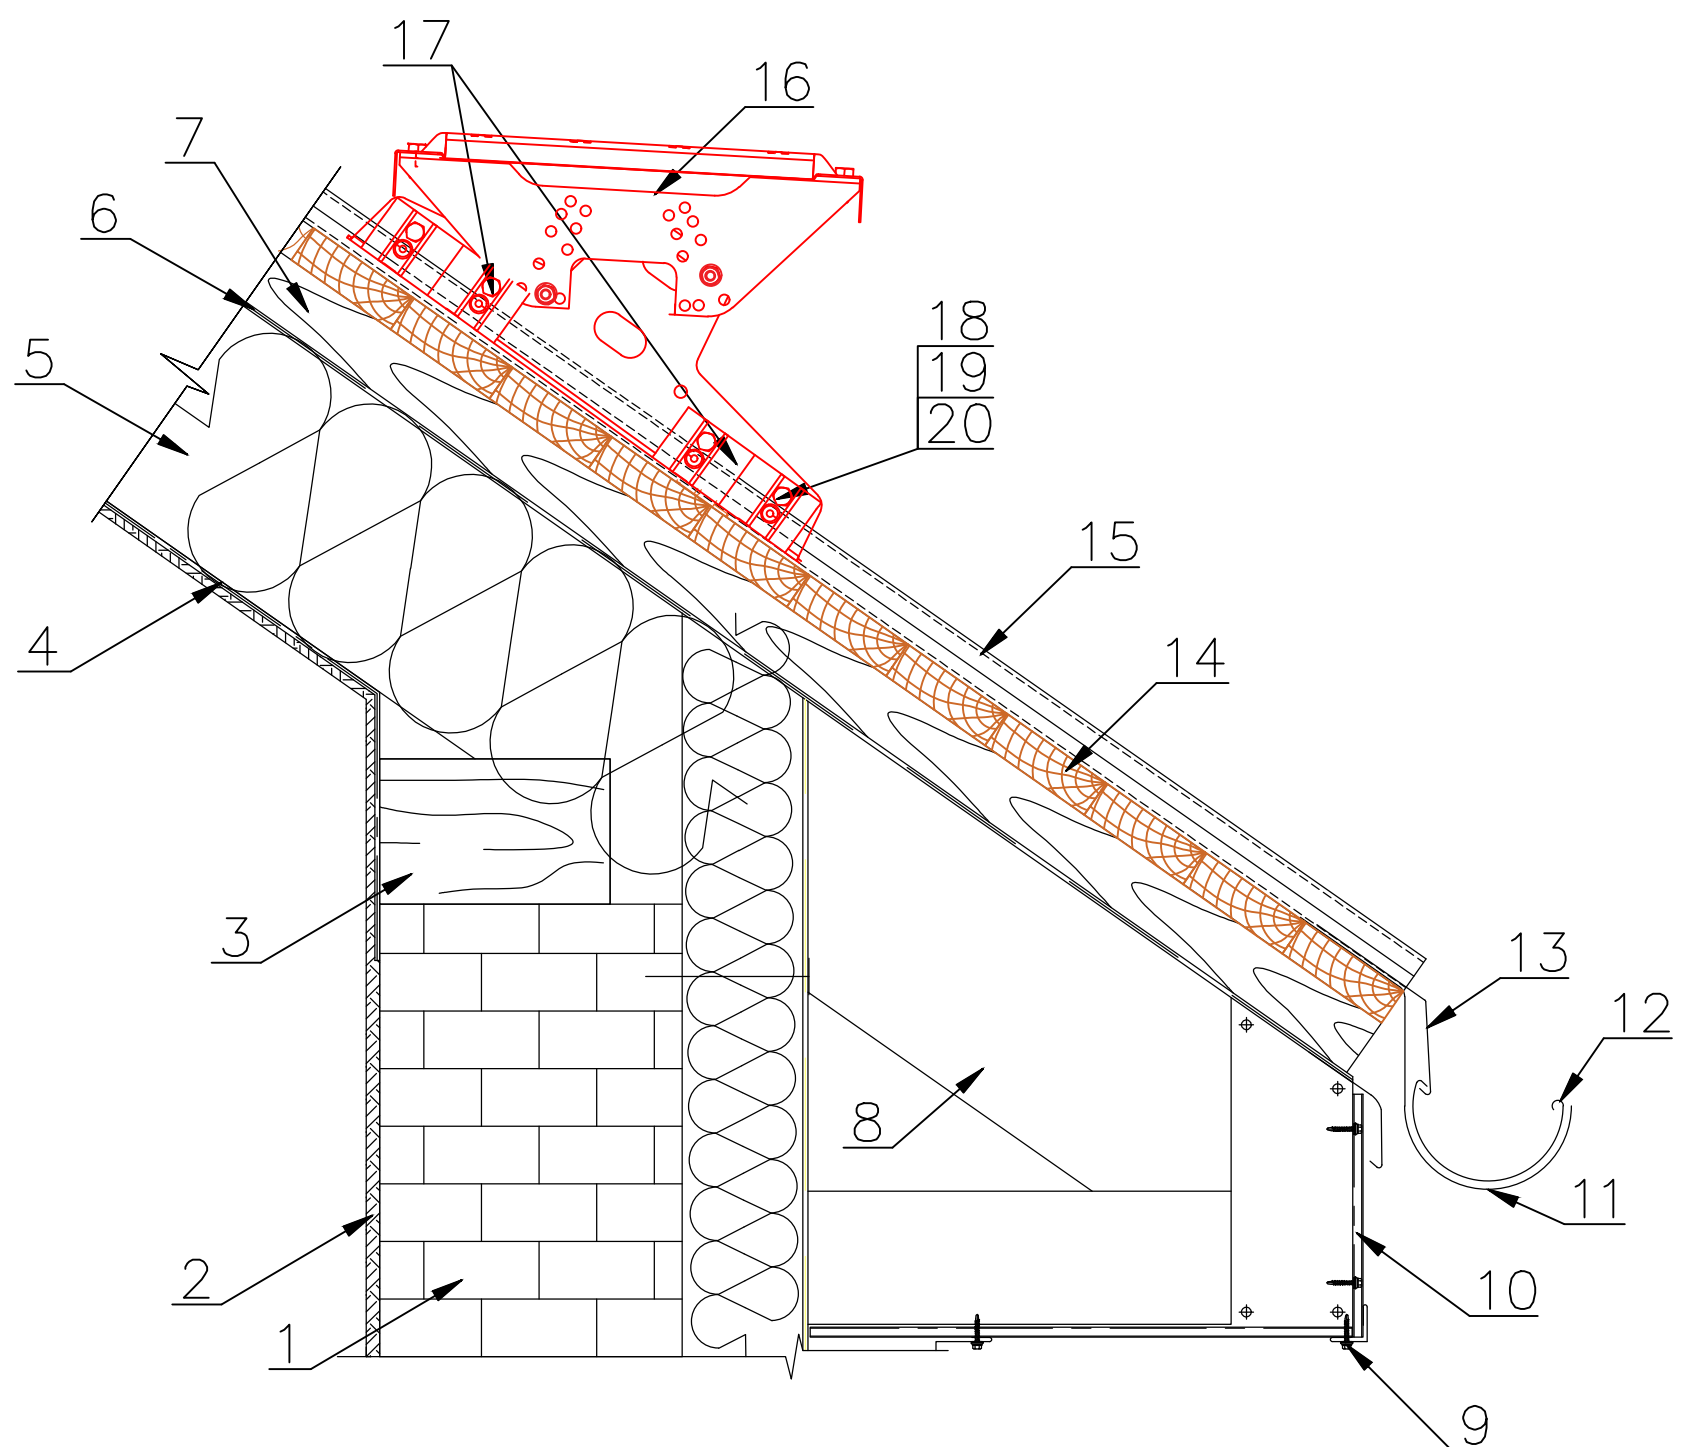


1. Кирпичная стена
2. ОСП-плиты или влагостойкий гипсокартон
3. Мауэрлат
4. Пароизоляционная мембрана
5. Теплоизоляция
6. Гидроизоляционная мембрана
7. Контробрешетка
8. Стропильная система
9. Саморез $\varnothing 4,8 \times 28$ с ЭПДМ-прокладкой
10. Подшивка карнизного свеса
11. Держатель желоба
12. Желоб водосточный

13. Карнизная планка
14. Обрешетка
15. Фальцевая кровля (графика условна)*
16. Переходный мостик Русский Рубеж для фальцевой кровли
17. Контрпластина
18. Болт M8x20
19. Шайба M8
20. Гайка M8

Высота фальца до 32 мм. В каждый комплект входит подробная инструкция по монтажу


Узел крепления переходного мостика Русский Рубеж к кровле из материалов на основе битума

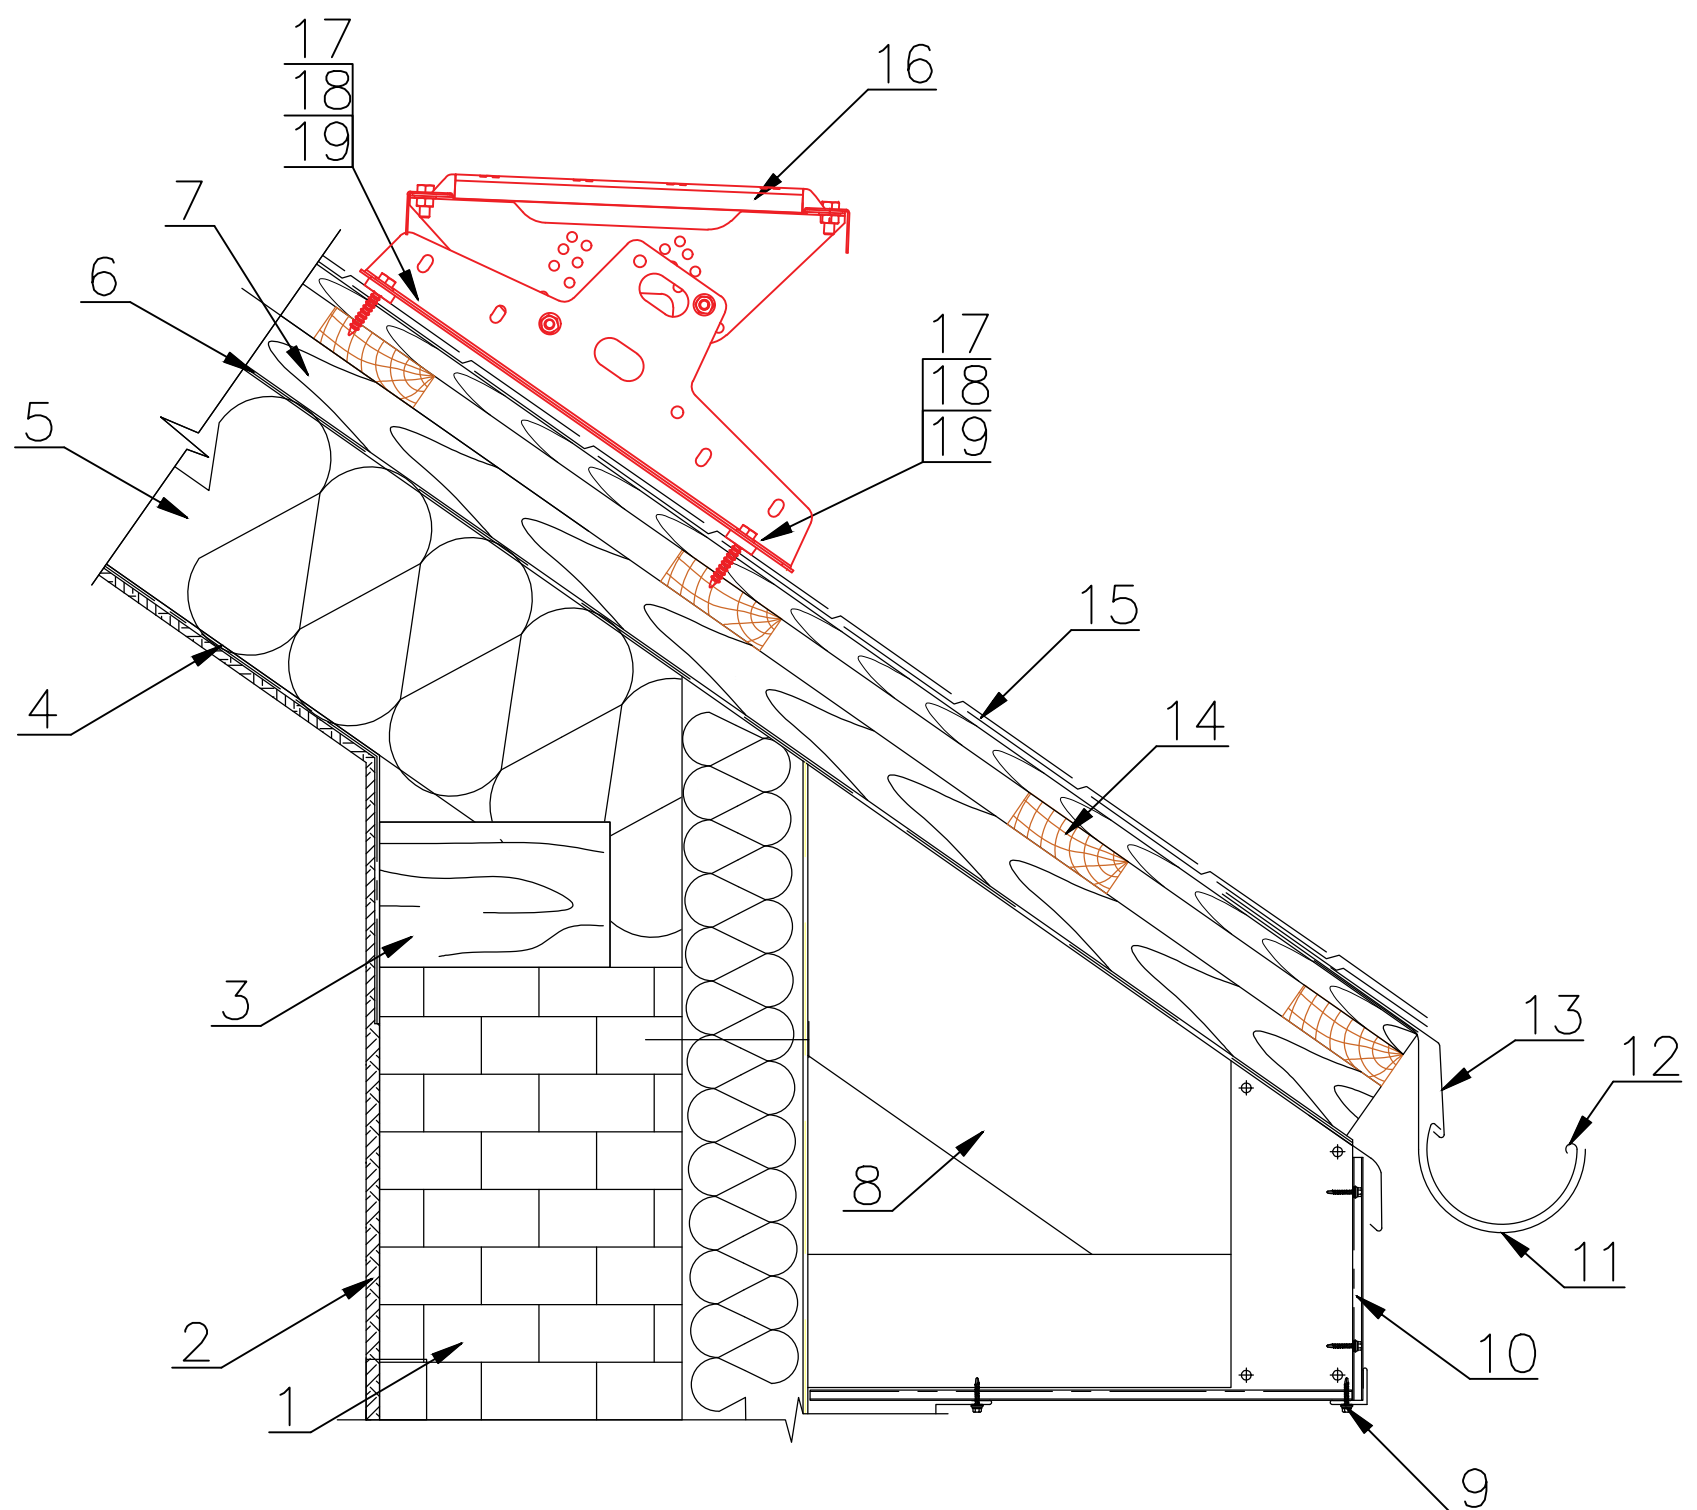

- | | |
|--|-------------------------------------|
| 1. Кирпичная стена | 12. Желоб водосточный |
| 2. ОСП-плиты или влагостойкий гипсокартон | 13. Карнизная планка |
| 3. Мауэрлат | 14. Обрешетка |
| 4. Пароизоляционная мембрана | 15. Покрытие из битумных материалов |
| 5. Теплоизоляция | 16. Переходный мостик Русский Рубеж |
| 6. Гидроизоляционная мембрана | 17. Шуруп М8х50 (DIN 571) |
| 7. Контробрешетка | 18. Шайба М8 |
| 8. Стропильная система | 19. Уплотнитель из пластика h=7 |
| 9. Саморез $\varnothing 4,8 \times 28$ с ЭПДМ-прокладкой | |
| 10. Подшивка карнизного свеса | |
| 11. Держатель желоба | |

В каждый комплект входит подробная инструкция по монтажу

Узел крепления переходного мостика Русский Рубеж к профнастилу

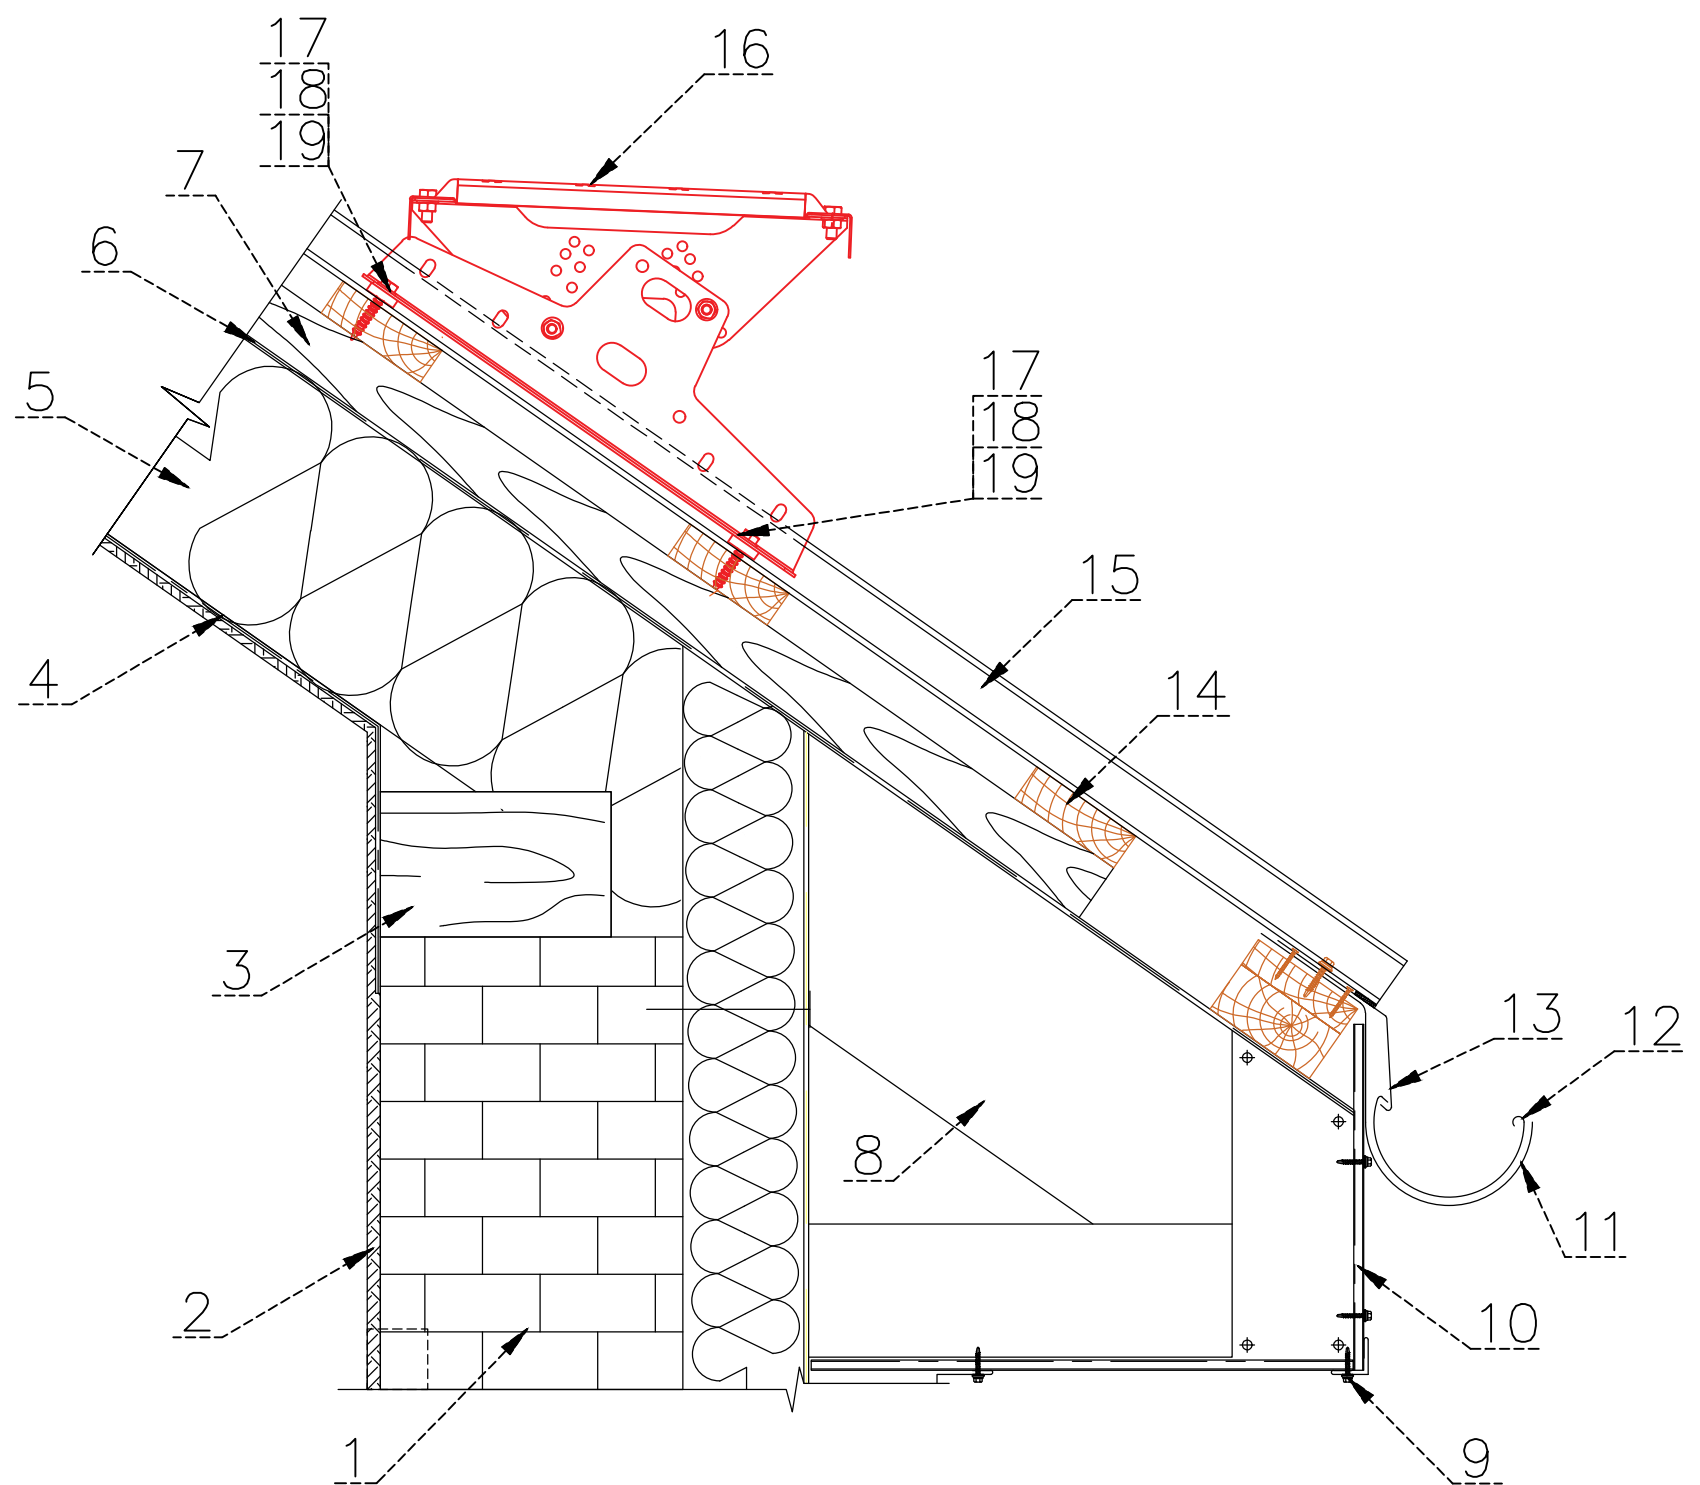


1. Кирпичная стена
2. ОСП-плиты или влагостойкий гипсокартон
3. Мауэрлат
4. Пароизоляционная мембрана
5. Теплоизоляция
6. Гидроизоляционная мембрана
7. Контробрешетка
8. Стропильная система
9. Саморез $\varnothing 4,8 \times 28$ с ЭПДМ-прокладкой
10. Подшивка карнизного свеса

11. Держатель желоба
12. Желоб водосточный
13. Карнизная планка
14. Обрешетка
15. Профнастил (графика условна)*
16. Переходный мостик Русский Рубеж
17. Шуруп M8x50 (DIN 571)
18. Шайба M8
19. Уплотнитель из пластика h=7

В каждый комплект входит подробная инструкция по монтажу.

Узел крепления переходного мостика Русский Рубеж к сэндвич-панели

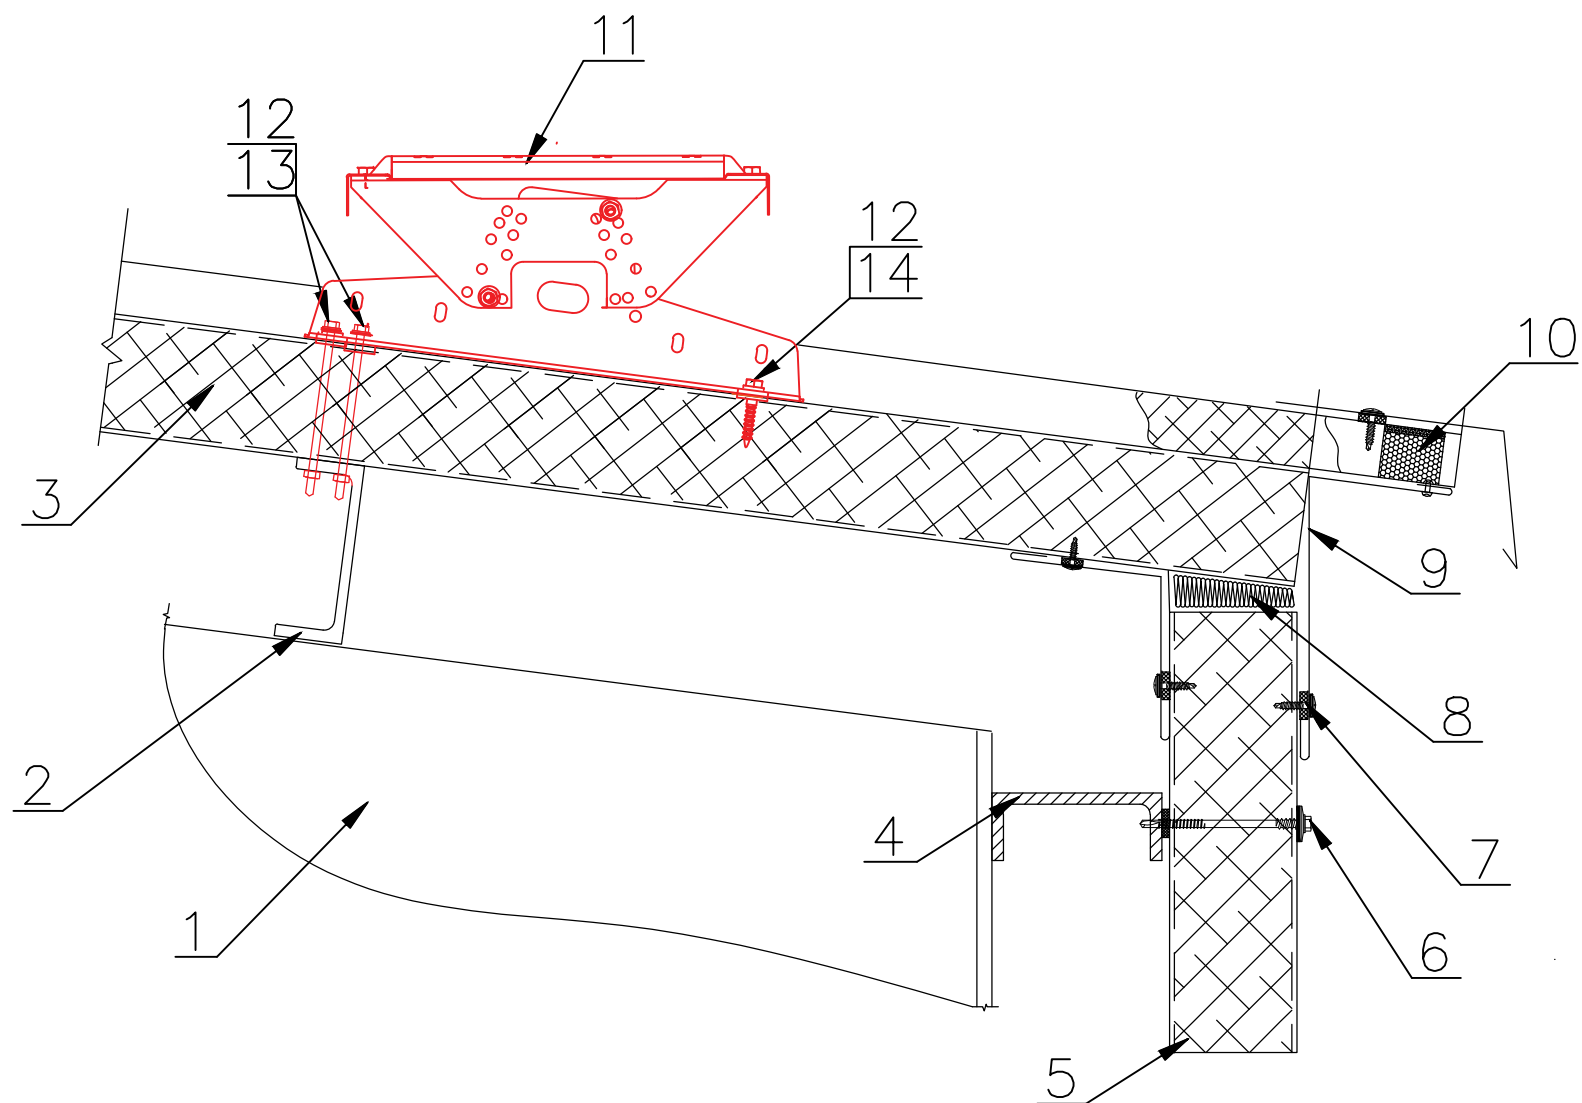

- | | |
|--|--------------------------------------|
| 1. Несущая конструкция | 9. Фасонное изделие |
| 2. Кровельный прогон | 10. Уплотнитель для ТСП |
| 3. Трехслойная кровельная сэндвич-панель* | 11. Переходный мостик Русский Рубеж |
| 4. Стеновой ригель | 12. Уплотнитель из пластика h=7 |
| 5. Трехслойная стеновая сэндвич-панель | 13. Болт М8х150 с шайбой и гайкой |
| 6. Саморез для крепления ТСП | 14. Саморез 5.5х35 с ЭПДМ-прокладкой |
| 7. Саморез с прессшайбой | |
| 8. Минеральная вата на основе базальтового или стекловолокна | |

В каждый комплект входит подробная инструкция по монтажу.